


RZUT PIWNIC - BUDYNEK LICEUM

skala 1:100

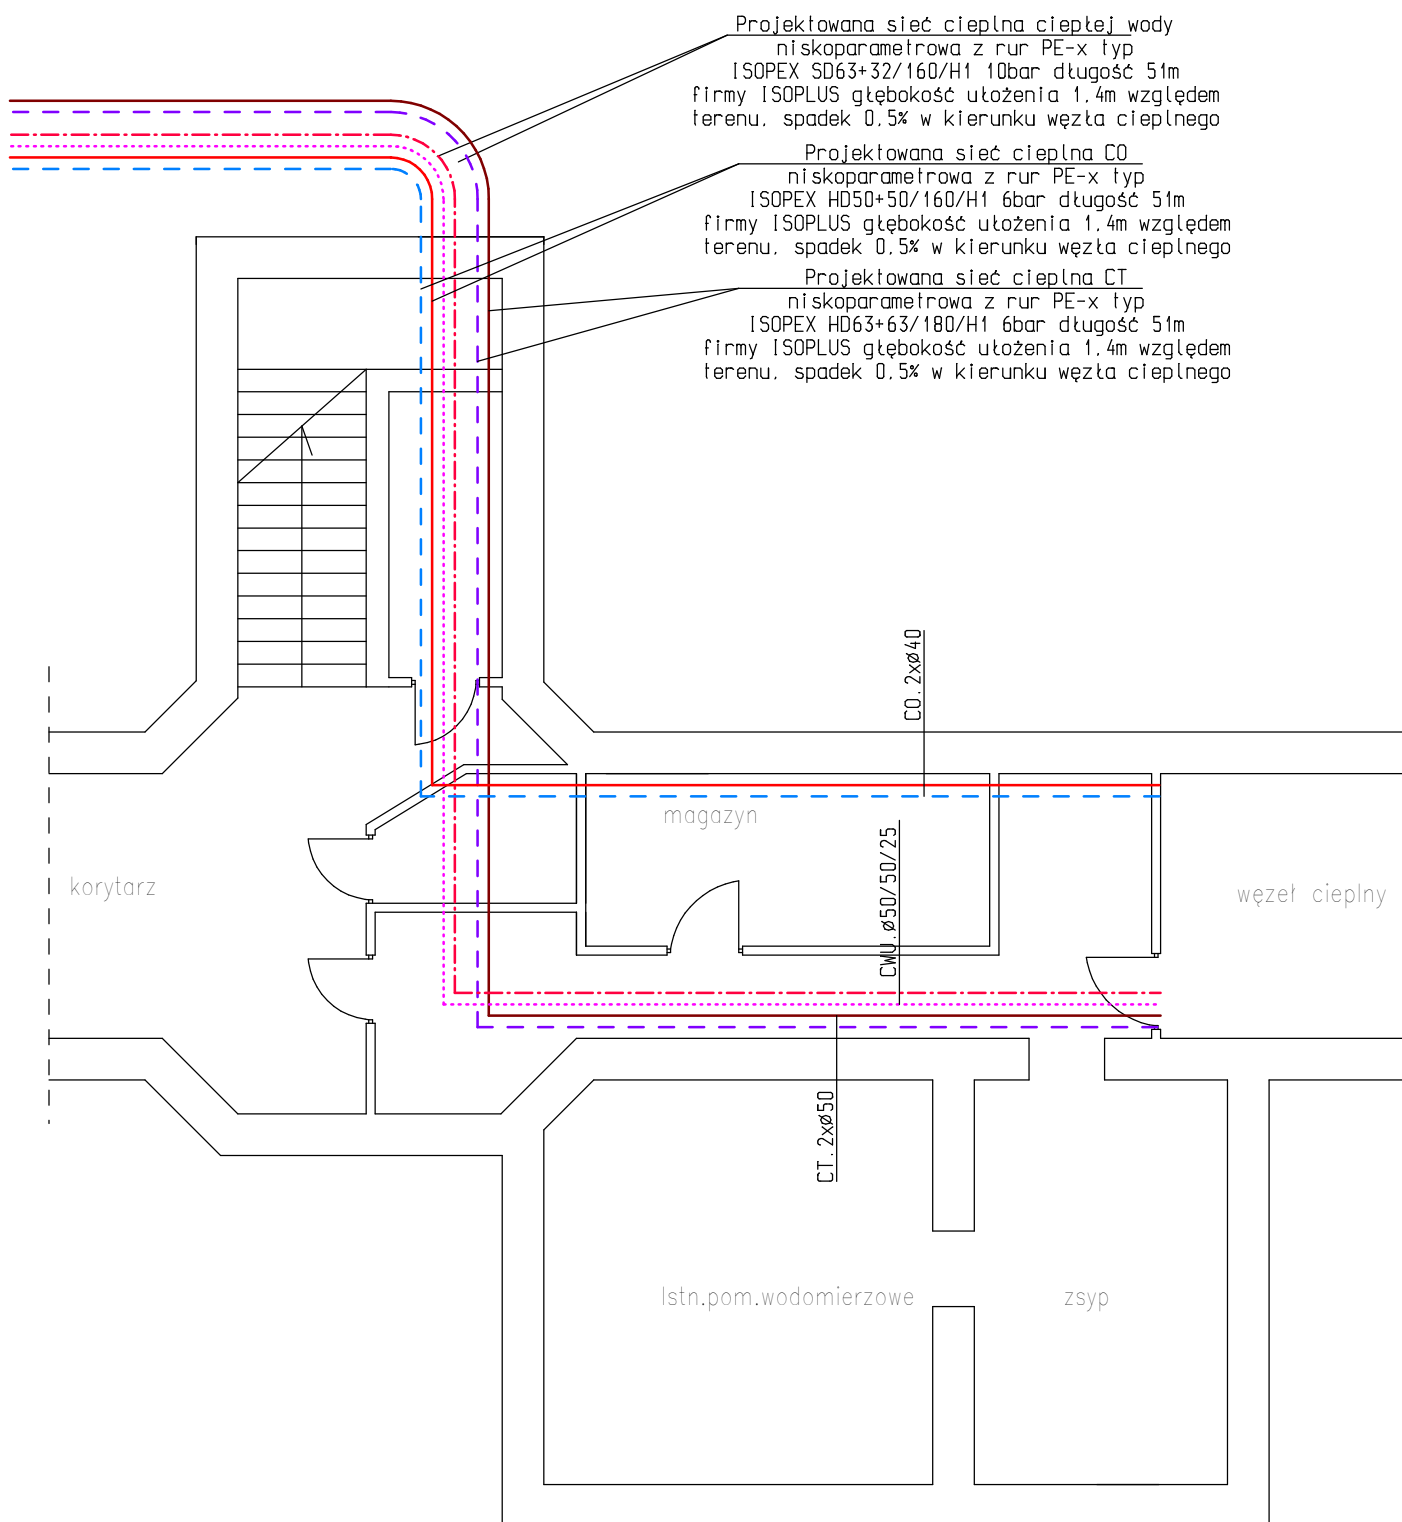

Nazwa rys.:Rzut piwnic -budynek Liceum			Rys.S7
Obiekt:Projekt budowlany zamienny -część sanitarna Hala sportowa przy Liceum Ogólnokształcącym, Ostrów Mazowiecka, ul. Kościuszki dz.nr 4110/1			Skala 1:100
			Data 11.2013r
Autor projektu	Imię i nazwisko	Nr upr.	Podpis
	mgr inż. Marcin Pawłuszewicz	B1/195/01	