


Rozkład profili Omega 30x1 mocowanych od spodu płatwi dachowych Z180

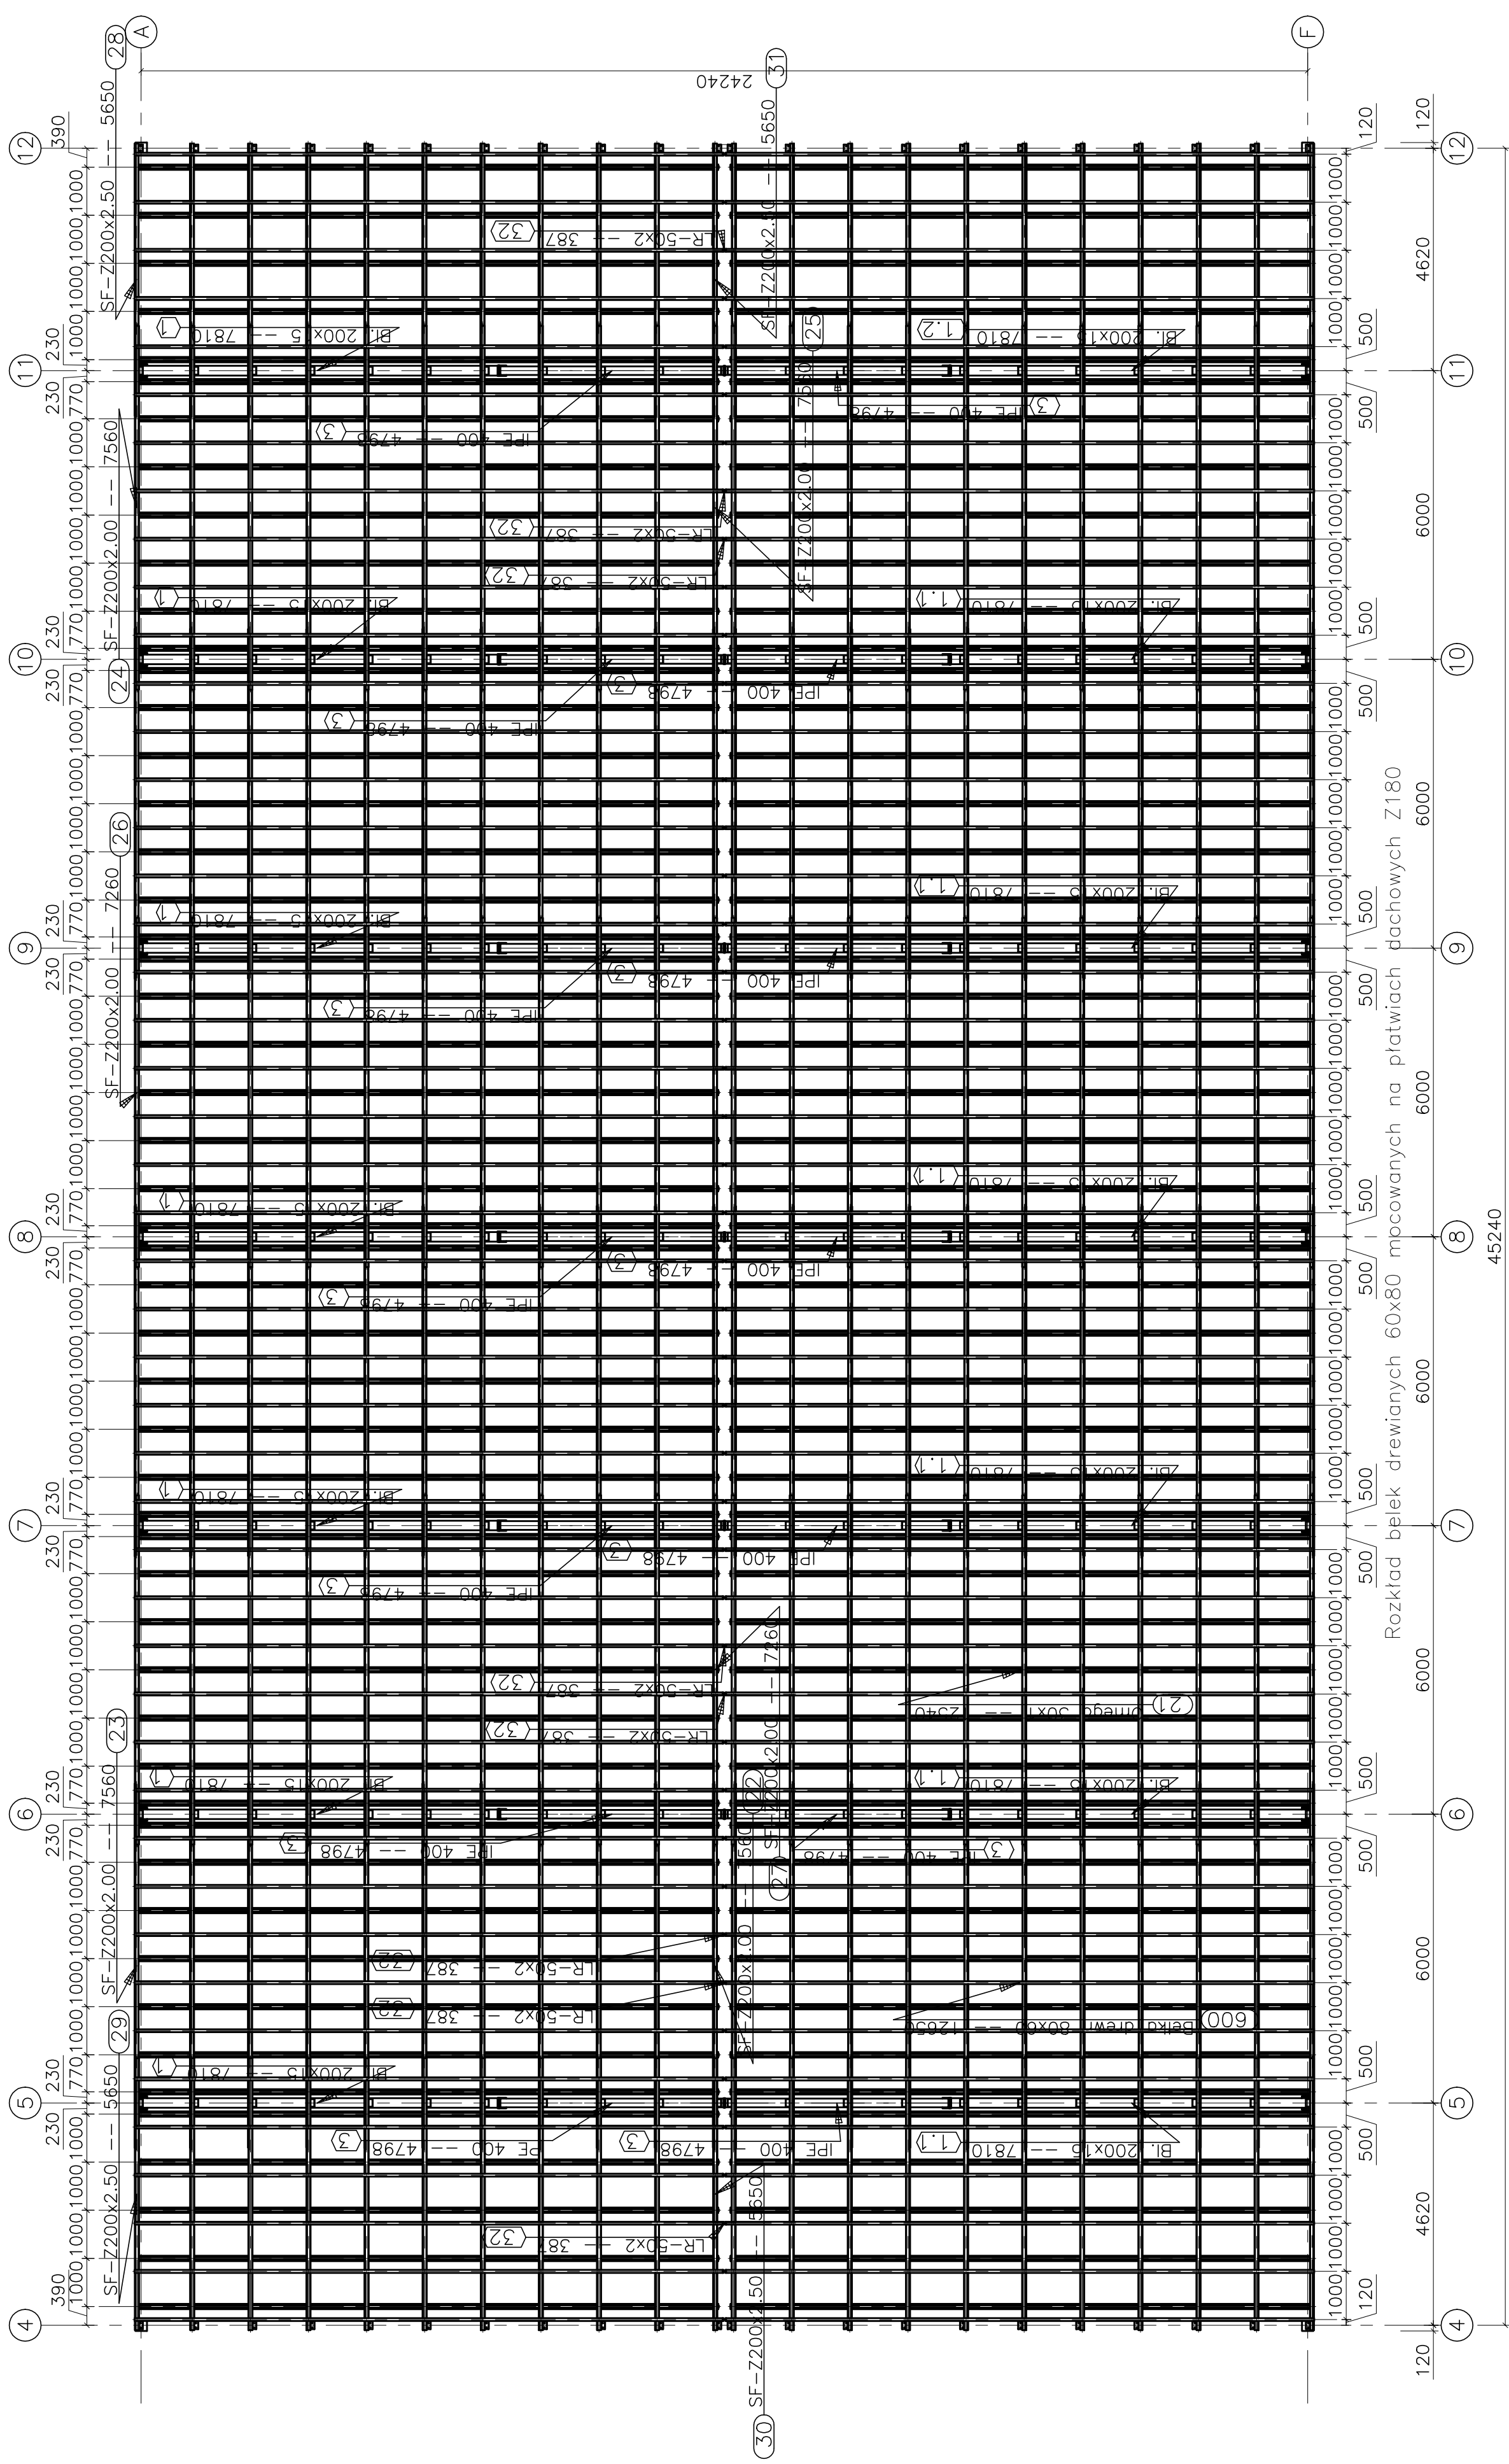

pp-dach (S1:100)

BIURO OBSŁUGI BUDOWNICTWA "POPIOŁEK" BiS Stara Grabownica 60A 07-300 Ostrów Maz. tel/fax (0-29) 644-34-02			
Autor projektu: mgr inż. Paweł Popiołek	Upr. Nr: MAZ/0095/ P00K/06	Obiekt projekt.: Sala gimnastyczna przy LO ul. Kościuszk 36 Ostrów Maz.	Data: 11.2013 Skala: 1:100 Nr rys.: 03
Sprawdzający: inż. Ryszard Wilanowski	146/94/0s	Branża konstrukcja Rzut dachu Przedmiot rysunku:	