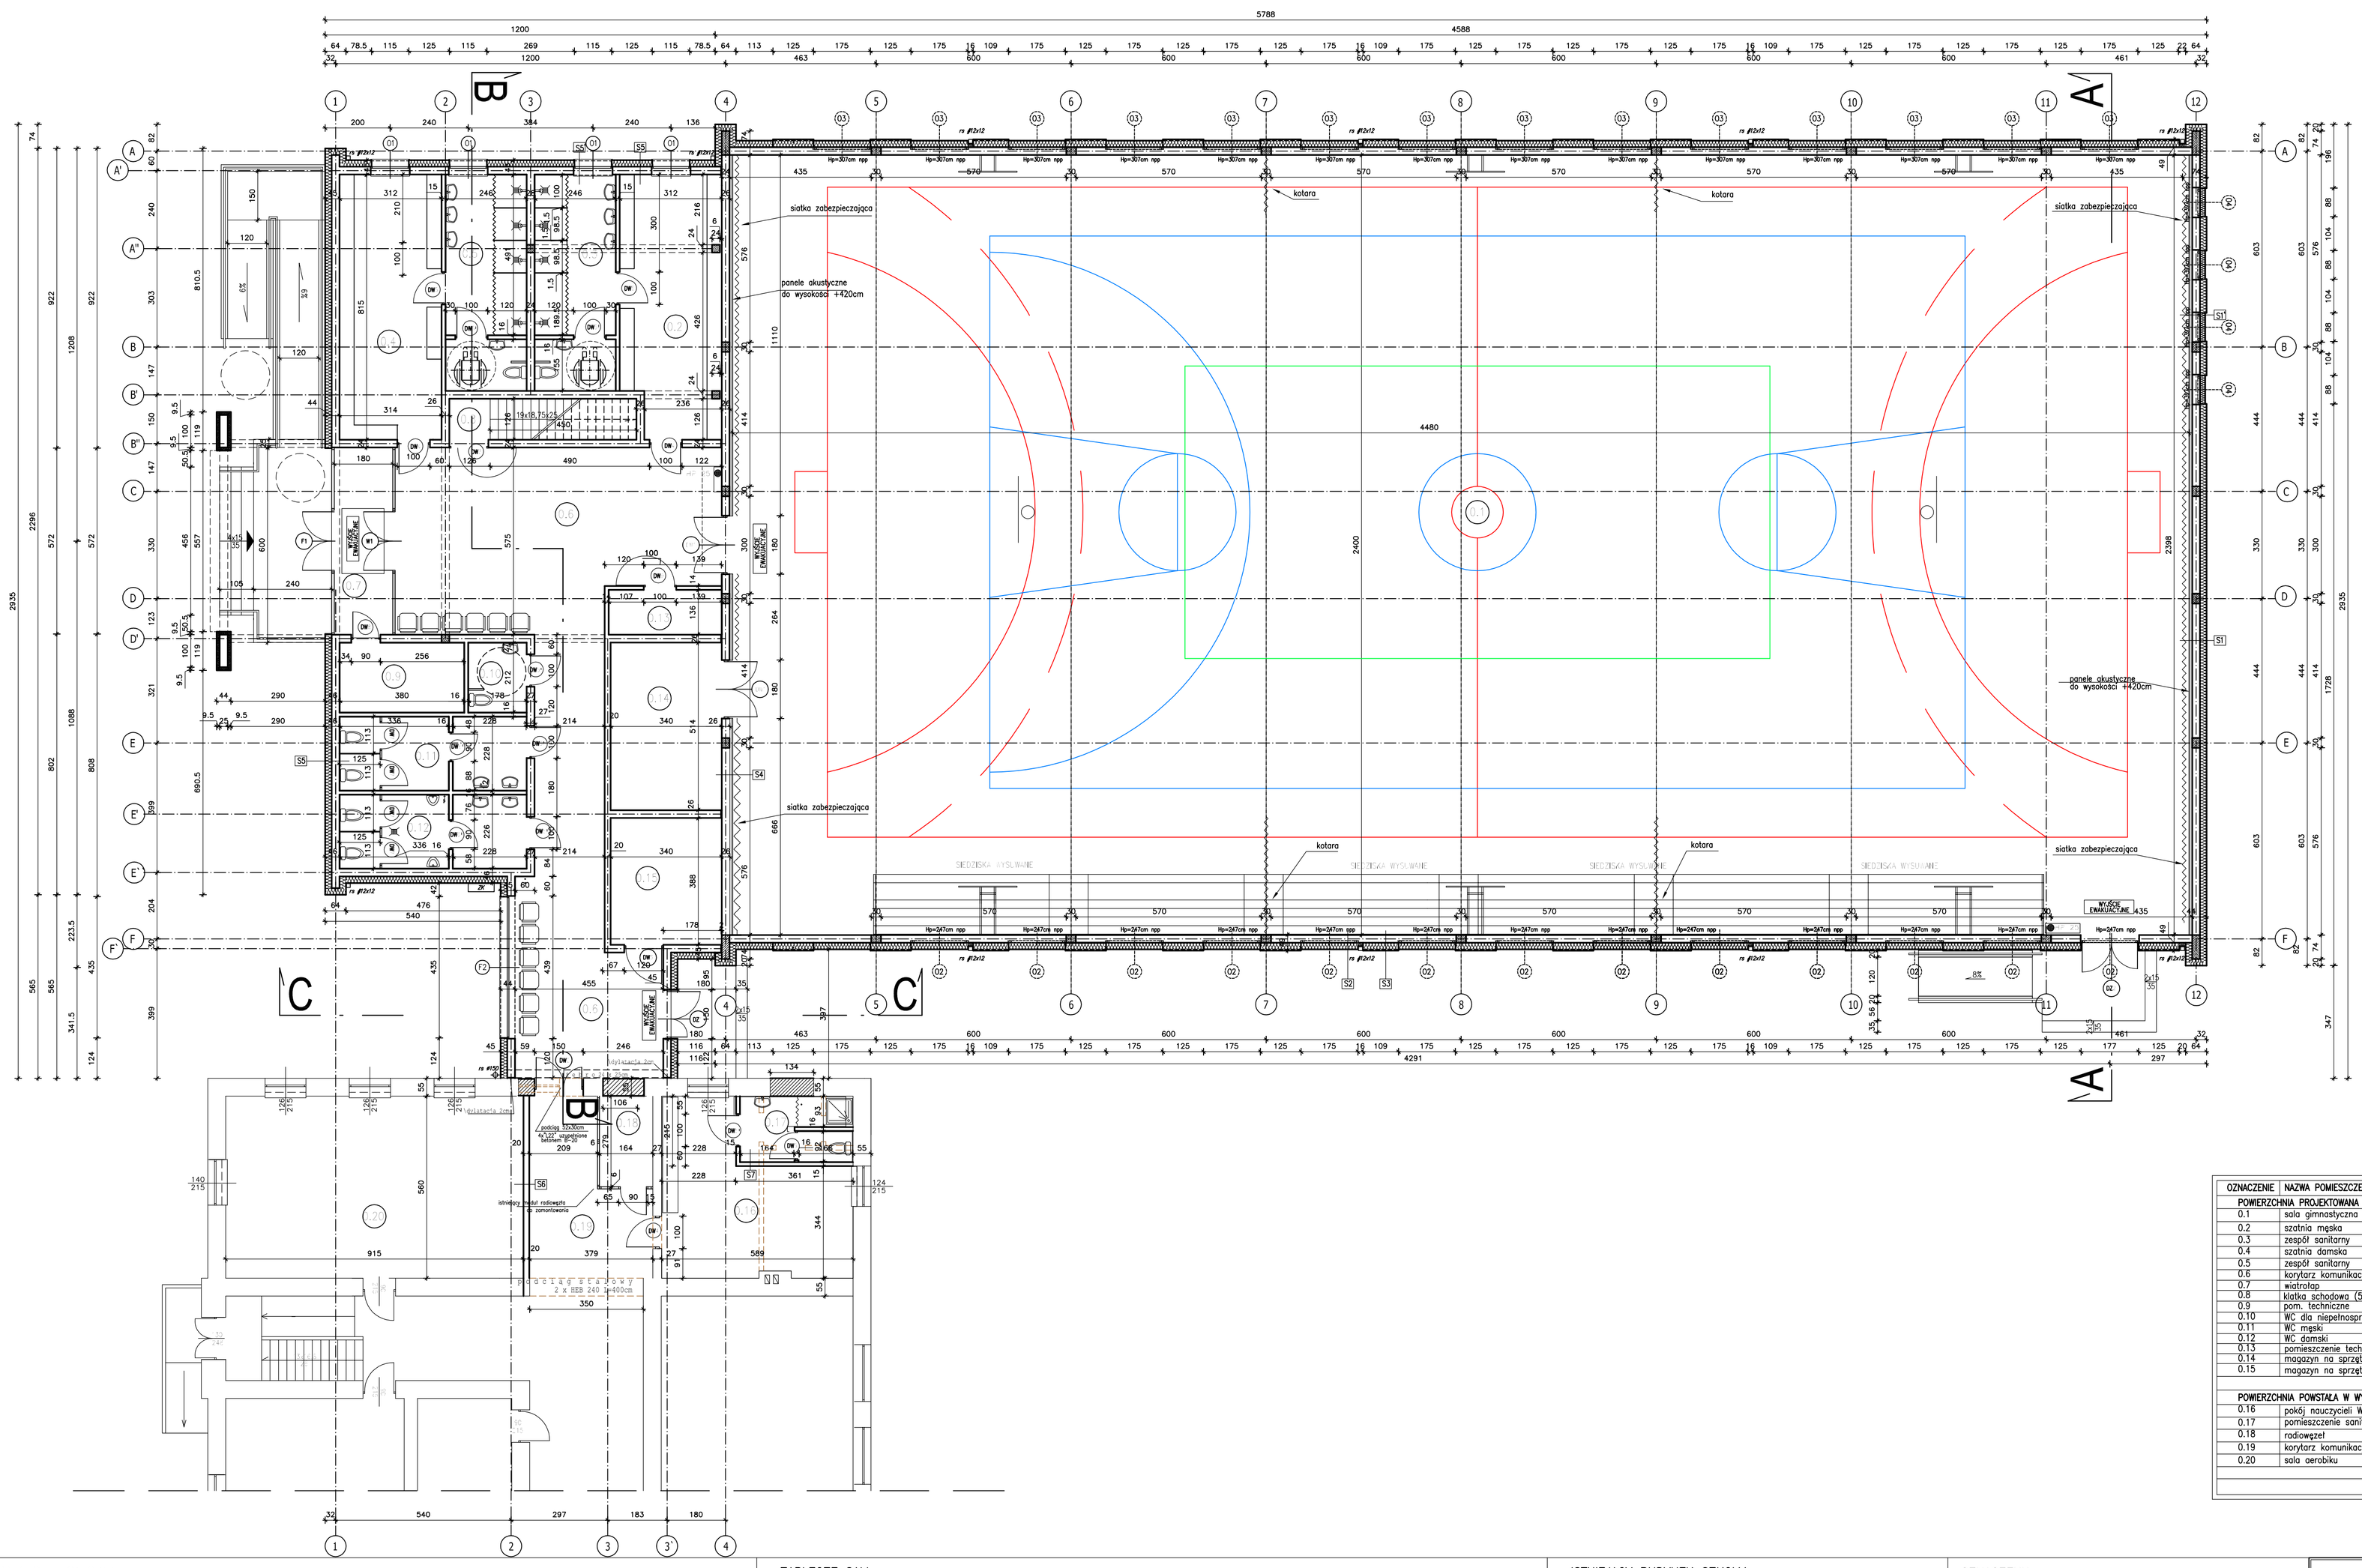


| OZNACZENIE | NAZWA POMIESZCZENIA | POWIERZCHNIA | POSADZKA |
|---|---|---|---|
| **POWIERZCHNIA PROJEKTOWANA** | | | |
| 0.1 | sala gimnastyczna | 1074,31 m2 | PARKIET DREWNIANY |
| 0.2 | szatnia męska | 24,26 m2 | GRES |
| 0.3 | zespół sanitarny | 15,89 m2 | GRES |
| 0.4 | szatnia damska | 25,40 m2 | GRES |
| 0.5 | zespół sanitarny | 15,89 m2 | GRES |
| 0.6 | korytarz komunikacyjny | 92,13 m2 | GRES |
| 0.7 | wiatrołap | 10,34 m2 | GRES |
| 0.8 | klatka schodowa (50%*7,10) | 3,55 m2 | GRES |
| 0.9 | pom. techniczne | 8,06 m2 | GRES |
| 0.10 | WC dla niepełnosprawnych | 3,73 m2 | GRES |
| 0.11 | WC męski | 12,45 m2 | GRES |
| 0.12 | WC damski | 12,45 m2 | GRES |
| 0.13 | pomieszczenie techniczne | 4,71 m2 | WYKŁADZ. ZGRZEW. |
| 0.14 | magazyn na sprzęt sportowy | 17,47 m2 | GRES |
| 0.15 | magazyn na sprzęt sportowy | 13,19 m2 | GRES |
| | **Razem** | **1336,42 m2** | |
| **POWIERZCHNIA POWSTAŁA W WYNIKU PRZEBUDOWY** | | | |
| 0.16 | pokój nauczycieli WF | 24,97 m2 | GRES |
| 0.17 | pomieszczenie sanitarne | 6,41 m2 | GRES |
| 0.18 | radiowęzeł | 4,58 m2 | GRES |
| 0.19 | korytarz komunikacyjny | 18,31 m2 | GRES |
| 0.20 | sala aerobiku | 51,24 m2 | GRES |
| | **Razem** | **105,51 m2** | |
| | **Ogółem** | **1439,37 m2** | |

## SALA GIMNASTYCZNA

| S1 – ŚCIANA ZEWNĘTRZNA SZCZYTOWA | |
|---|---|
| 1cm | tynk silikatowy na warstwie zbrojącej i siatce |
| 20cm | wełna mineralna elewacyjna |
| 24cm | bloczek silikatowy kl. 15MPa |
| 1cm | tynk cem–wap zatarty gładzią gipsową |
| 9,5cm | do wys.+4,20 panele akustyczne z wełny drzewnej na profilach aluminiowych |
| **S1' – ŚCIANA ZEWNĘTRZNA SZCZYTOWA ( FRAGMENT )** | |
| 1cm | tynk silikatowy na warstwie zbrojącej i siatce |
| 18cm | wełna mineralna elewacyjna |
| 24cm | bloczek silikatowy kl. 15MPa |
| 1cm | tynk cem–wap zatarty gładzią gipsową |
| 9,5cm | do wys.+3,97 panele akustyczne z wełny drzewnej na profilach aluminiowych |
| **S2 – ŚCIANA ZEWNĘTRZNA DWUWARSTWOWA** | |
| 1cm | tynk silikatowy na warstwie zbrojącej i siatce |
| 20cm | wełna mineralna elewacyjna |
| 24cm | bloczek silikatowy kl. 15MPa |
| 1cm | tynk cem–wap zatarty gładzią gipsową |
| | powłoka malarska |

| S3 – ŚCIANA ZEWNĘTRZNA Z ELEWACJĄ WENTYLOWANĄ | |
|---|---|
| 0,8cm | płyta HPL o zewnętrznej powierzchni utwardzonej |
| 2cm | szczelina wentylacyjna |
| | wiatroizolacja |
| 20cm | wełna mineralna elewacyjna |
| 24cm | bloczek silikatowy kl. 15MPa |
| 1cm | tynk cem–wap zatarty gładzią gipsową |
| | powłoka malarska |
| **S4 – ŚCIANA WEWNĘTRZNA** | |
| 9,5cm | do wys.+4,20 panele akustyczne z wełny drzewnej na profilach aluminiowych |
| 1cm | tynk cem–wap zatarty gładzią gipsową |
| 24cm | bloczek silikatowy kl. 15MPa |
| 1cm | tynk cem–wap zatarty gładzią gipsową |
| | powłoka malarska |

## ZAPLECZE SALI

| S5 – ŚCIANA ZEWNĘTRZNA | |
|---|---|
| 1cm | tynk silikatowy na warstwie zbrojącej i siatce |
| 20cm | wełna mineralna elewacyjna |
| 24cm | bloczek silikatowy kl. 15MPa |
| 1cm | tynk cem–wap zatarty gładzią gipsową |
| | powłoka malarska / w pom. mokrych płytki ceramiczne / |
| **S5' – ŚCIANA ZEWNĘTRZNA (POD– I NADOKIENNA)** | |
| 1cm | tynk silikatowy na warstwie zbrojącej i siatce |
| 18cm | wełna mineralna elewacyjna |
| 24cm | bloczek silikatowy kl. 15MPa |
| 1cm | tynk cem–wap zatarty gładzią gipsową |
| | powłoka malarska / w pom. mokrych płytki ceramiczne / |
| **ŚCIANA WEWNĘTRZNA KONSTRUKCYJNA – 26 CM** | |
| | powłoka malarska / w pom. mokrych płytki ceramiczne / |
| 1cm | tynk cem–wap zatarty gładzią gipsową |
| 24cm | bloczek silikatowy kl. 15MPa |
| 1cm | tynk cem–wap zatarty gładzią gipsową |
| | powłoka malarska / w pom. mokrych płytki ceramiczne / |

| ŚCIANA WEWNĘTRZNA KONSTRUKCYJNA – 20 CM | |
|---|---|
| | powłoka malarska / w pom. mokrych płytki ceramiczne / |
| 1cm | tynk cem–wap zatarty gładzią gipsową |
| 18cm | bloczek silikatowy kl. 15MPa |
| 1cm | tynk cem–wap zatarty gładzią gipsową |
| | powłoka malarska / w pom. mokrych płytki ceramiczne / |
| **ŚCIANA WEWNĘTRZNA DZIAŁOWA** | |
| | powłoka malarska / w pom. mokrych płytki ceramiczne / |
| 1cm | tynk cem–wap zatarty gładzią gipsową |
| 12cm | bloczek silikatowy kl. 15MPa |
| 1cm | tynk cem–wap zatarty gładzią gipsową |
| | powłoka malarska / w pom. mokrych płytki ceramiczne / |

## ISTNIEJĄCY BUDYNEK SZKOŁY

| S6 – ŚCIANA WEWNĘTRZNA | |
|---|---|
| | powłoka malarska |
| 1cm | tynk cem–wap zatarty gładzią gipsową |
| 18cm | bloczek silikatowy kl. 15MPa |
| 1cm | tynk cem–wap zatarty gładzią gipsową |
| | powłoka malarska |
| **S7 – ŚCIANA WEWNĘTRZNA DZIAŁOWA** | |
| | płytki ceramiczne |
| 1cm | tynk cem–wap zatarty gładzią gipsową |
| 12cm | bloczek silikatowy kl. 15MPa |
| 1cm | tynk cem–wap zatarty gładzią gipsową |
| | powłoka malarska |

## OZNACZENIA:

*OTWORY DO ZAMUROWANIA*

*DW5*, DW6* – DRZWI WYPOSAŻONE W SAMOZAMYKACZE*

*ŚCIANY LUB ICH FRAGMENTY DO ROZBIÓRKI*

## UWAGA:

*WSZYSTKIE WYMIARY PODLEGAJĄ SPRAWDZENIU NA BUDOWIE. RYSUNEK ROZPATRYWAĆ ŁĄCZNIE Z RYSUNKAMI BRANŻOWYMI. W PRZYPADKU ROZBIEŻNOŚCI ZASIĘGNĄĆ OPINII PROJEKTANTA.*


d.b PRACOWNIA PROJEKTOWA
arch. Beata Dawidowska
07-300 Ostrów Mazowiecka ul. Bursztynowa 21 tel. 600 318 710


NAZWA OBIEKTU BUDOWLANEGO: SALA GIMNASTYCZNA PRZY LICEUM OGÓLNOKSZTAŁCĄCYM IM. M. KOPERNIKA

ADRES INWESTYCJI: Ostrów Mazowiecka ul. Kościuszki 36 dz.nr ew. 4110/1

TYTUŁ RYSUNKU: RZUT PARTERU (±0,00) — SKALA 1:100 — NR RYS. A-1

PROJEKT BUDOWLANO-WYKONAWCZY ZAMIENNY

ARCHITEKTURA

| | NR UPR. I SPECJ. | PODPIS |
|---|---|---|
| PROJEKTANT: *mgr inż. arch. Beata DAWIDOWSKA* | WA/005/04 spec. architektoniczna | |
| SPRAWDZAJĄCY: *mgr inż. arch. Eugeniusz SIEMIENIUK* | 66/90/Os spec. architektoniczna | |
| DATA OPRACOWANIA: 11.2013 R | | STR. NR |