


# PROFILE KANALIZACJI DESZCZOWEJ "II" skala 1:100/500

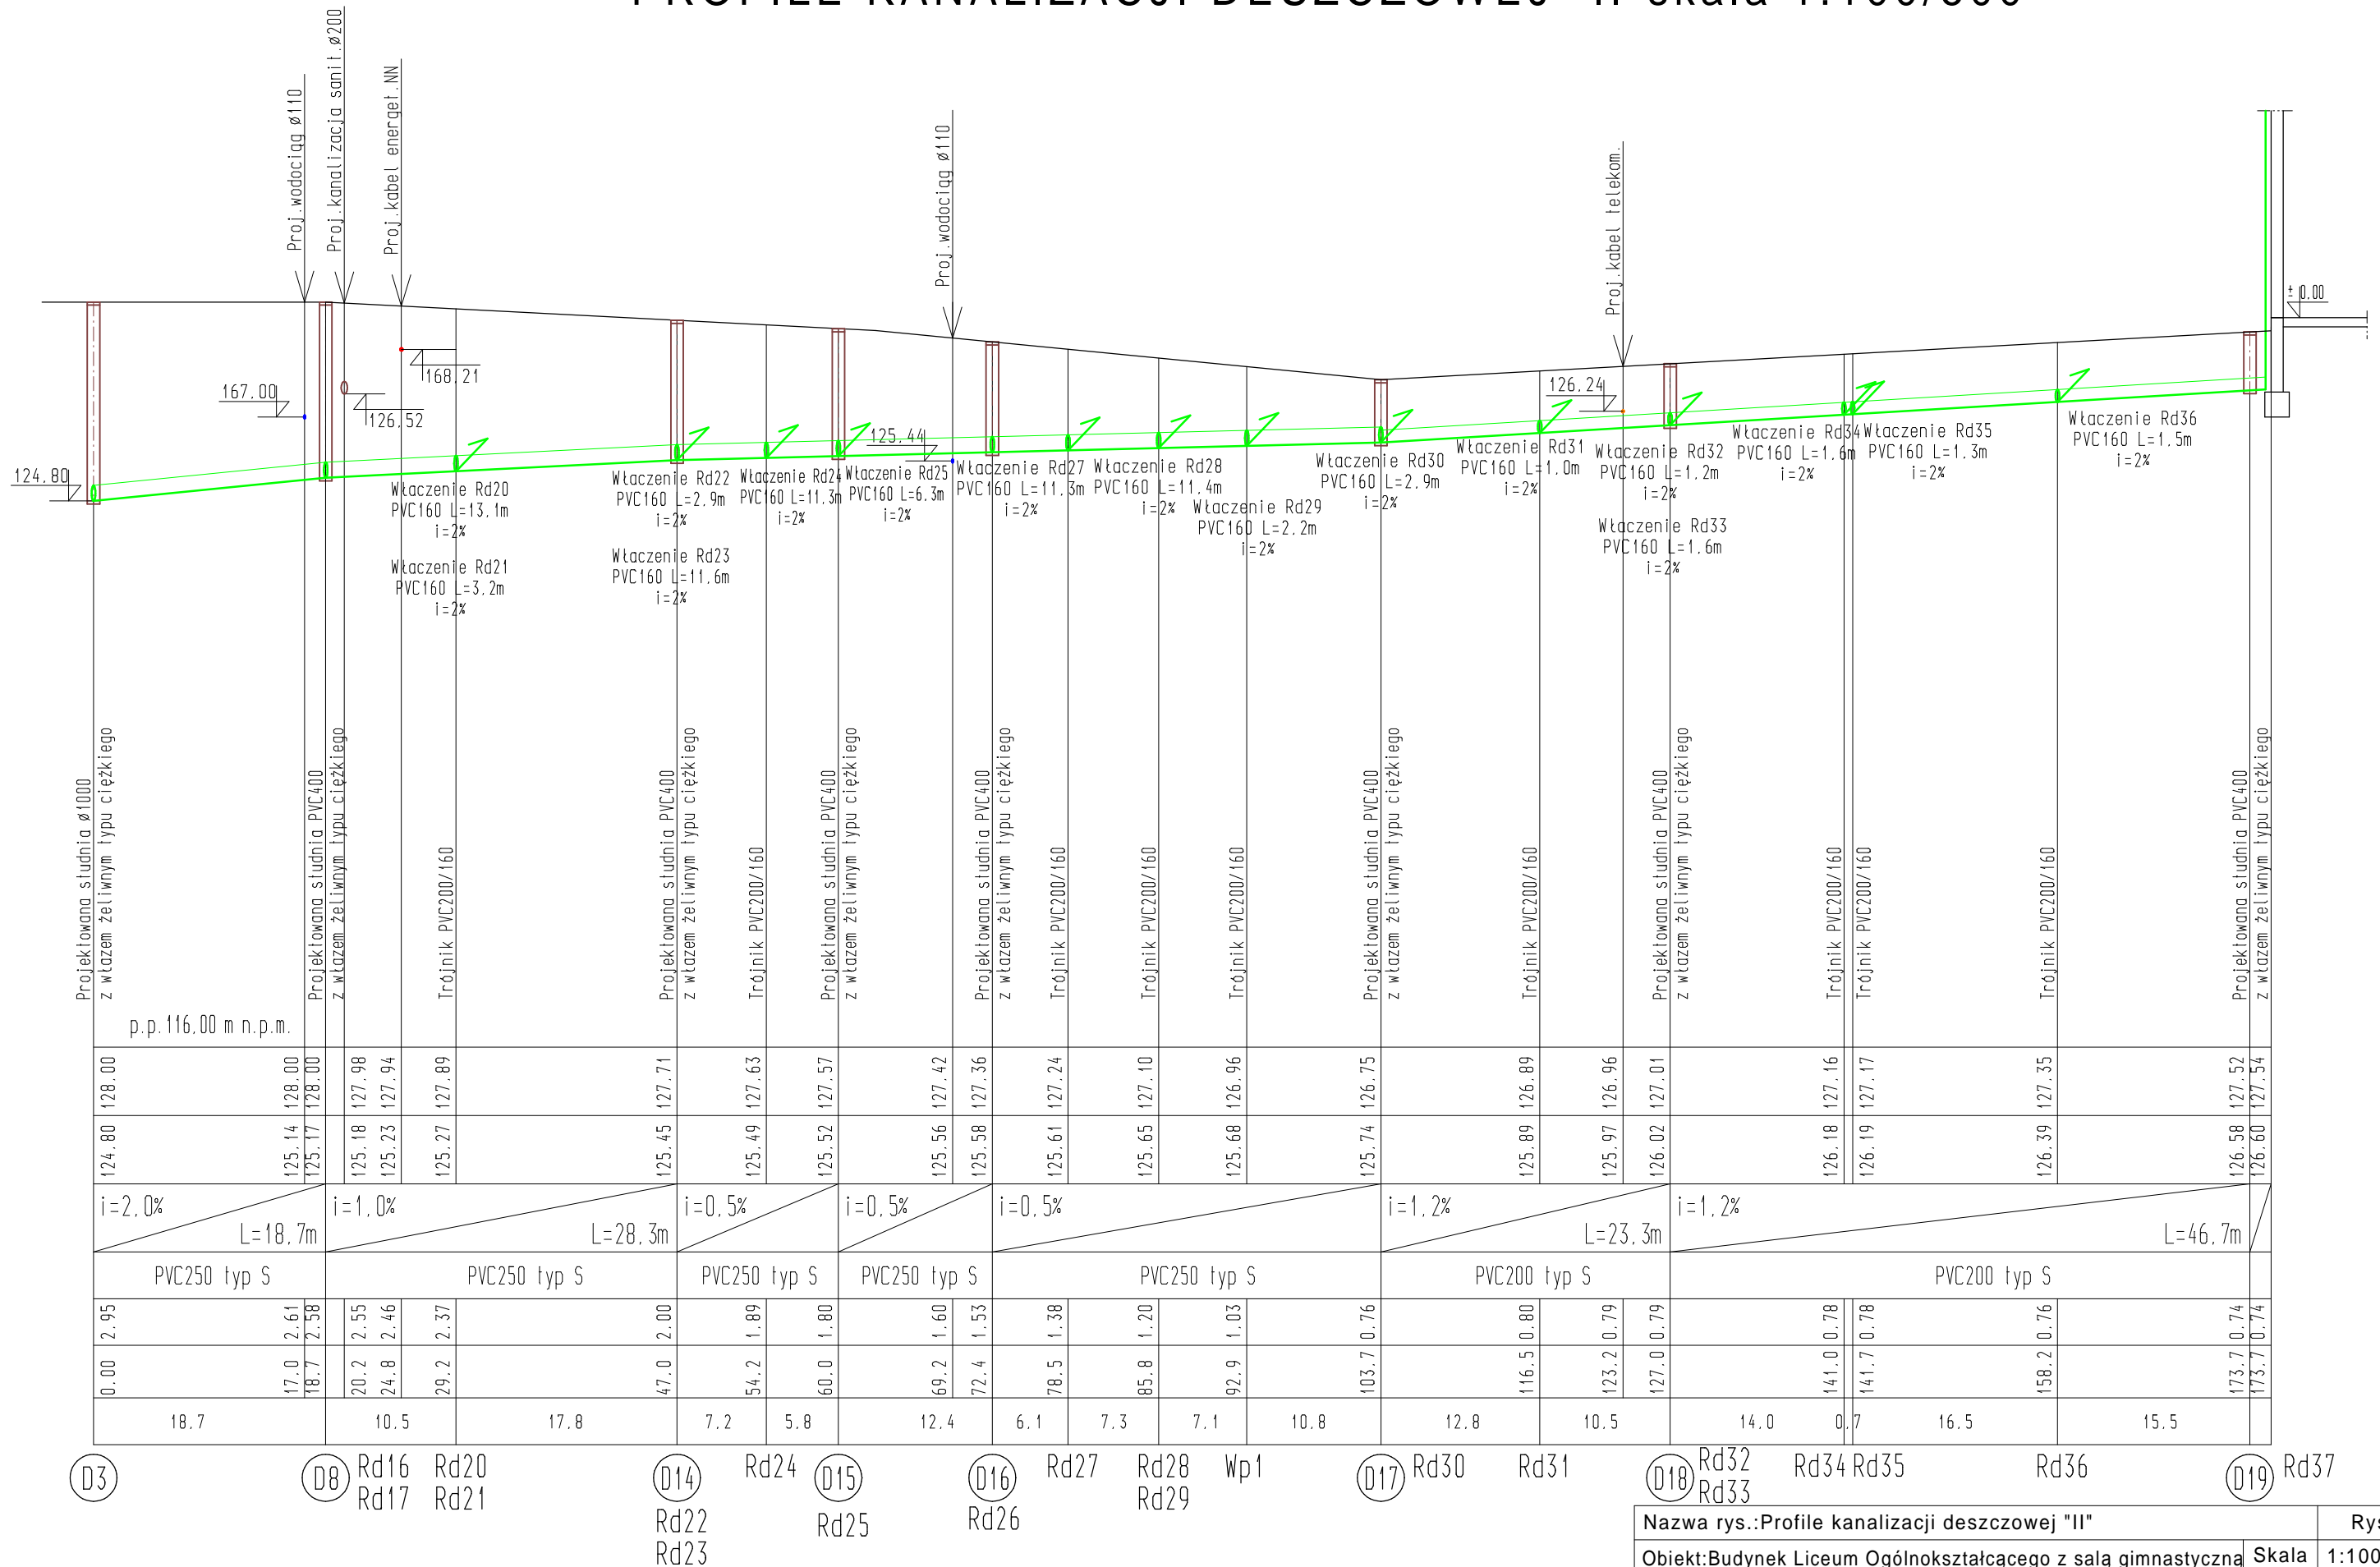

Nazwa rys.: Profile kanalizacji deszczowej "II"			Rys.4
Obiekt: Budynek Liceum Ogólnokształcącego z salą gimnastyczną Ostrów Mazowiecka, ul. Kościuszki dz.nr 4110/1		Skala	1:100/500
		Data	30.05.2008r
Autor projektu	Imię i nazwisko	Nr upr.	Podpis
	mgr inż. Marcin Pawłuszewicz	Bt/195/01	
Sprawdził:	mgr inż. Marek Godewski	PDL/IS/0208/06	
M. projekt. Marcin Pawłuszewicz, 15-506 Białystok ul. Zdrojowa 5, tel. 693729399			