




PRZEKRÓJ A-A - fragment
POZIOM /+8,08/

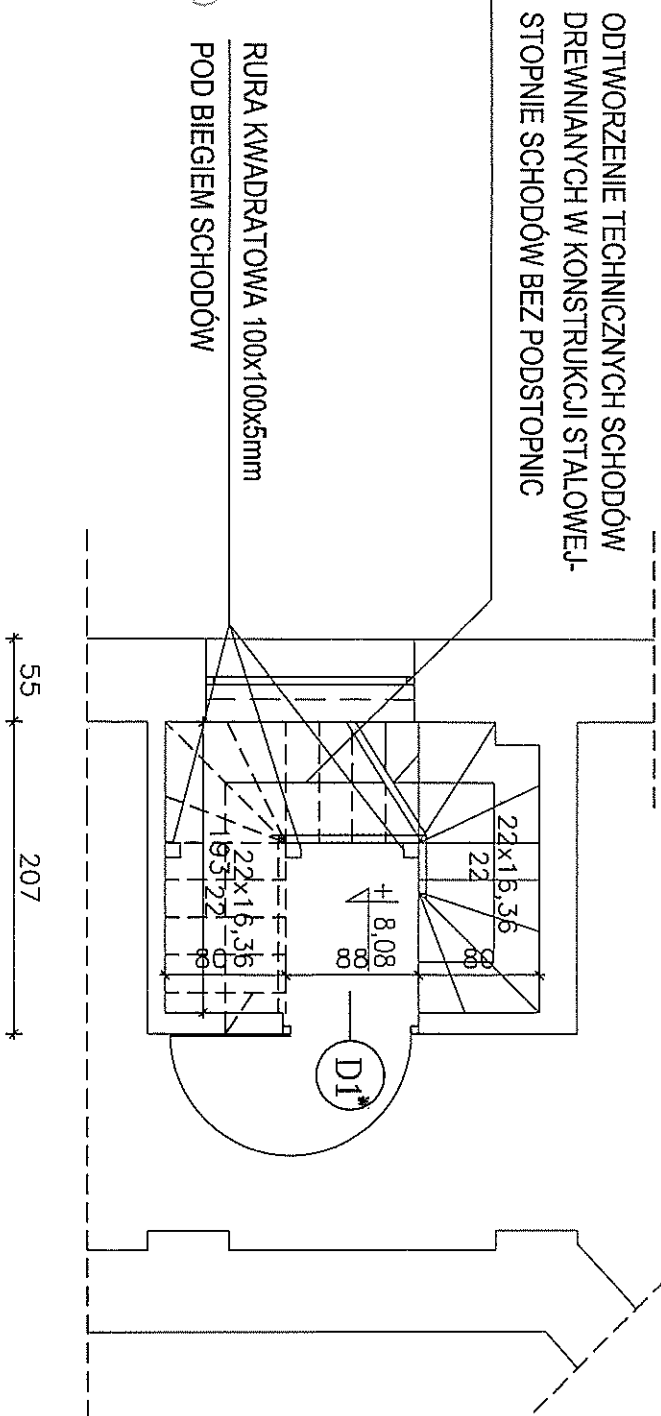

| |
|---|
| BLACHA W ARKUSZACH/ISTNIEJĄCA/ LATY / ISTNIEJĄCE / KONTRATY / ISTNIEJĄCE / WATROIZOLACJA Z GEOWŁÓKNINĄ WELNA MINERALNA MIĘDZY KROKWIAMI FOLIA PAROIZOLACYJNA PŁYTA G-K NA RUSZCIE ALUMINIOWYM |
|---|

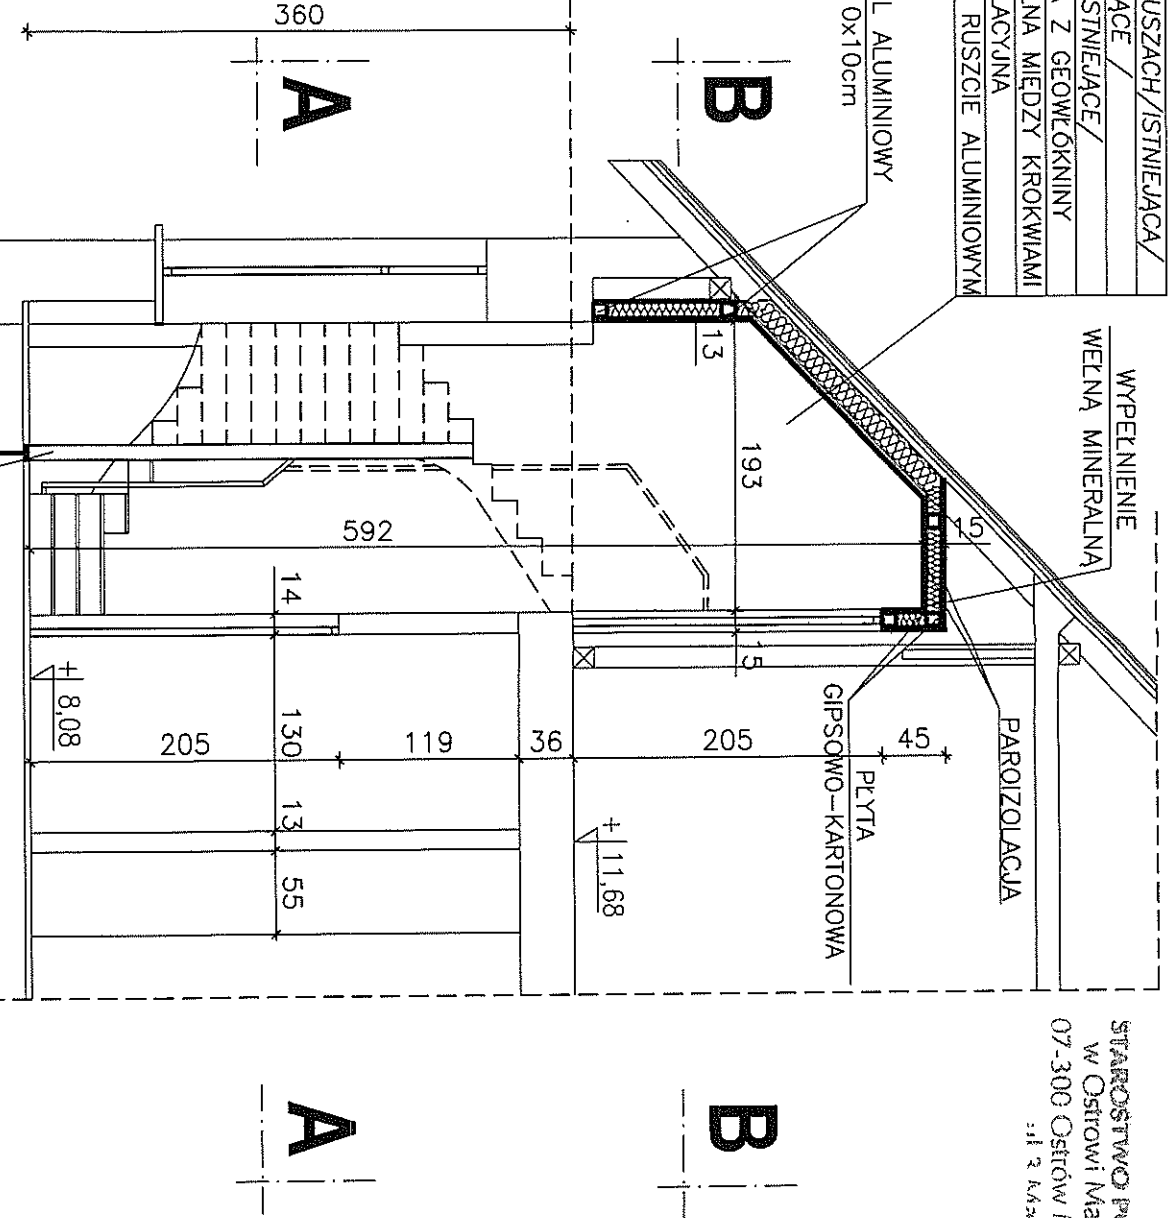

PRZEKRÓJ B-B - fragment
POZIOM /+11,68/

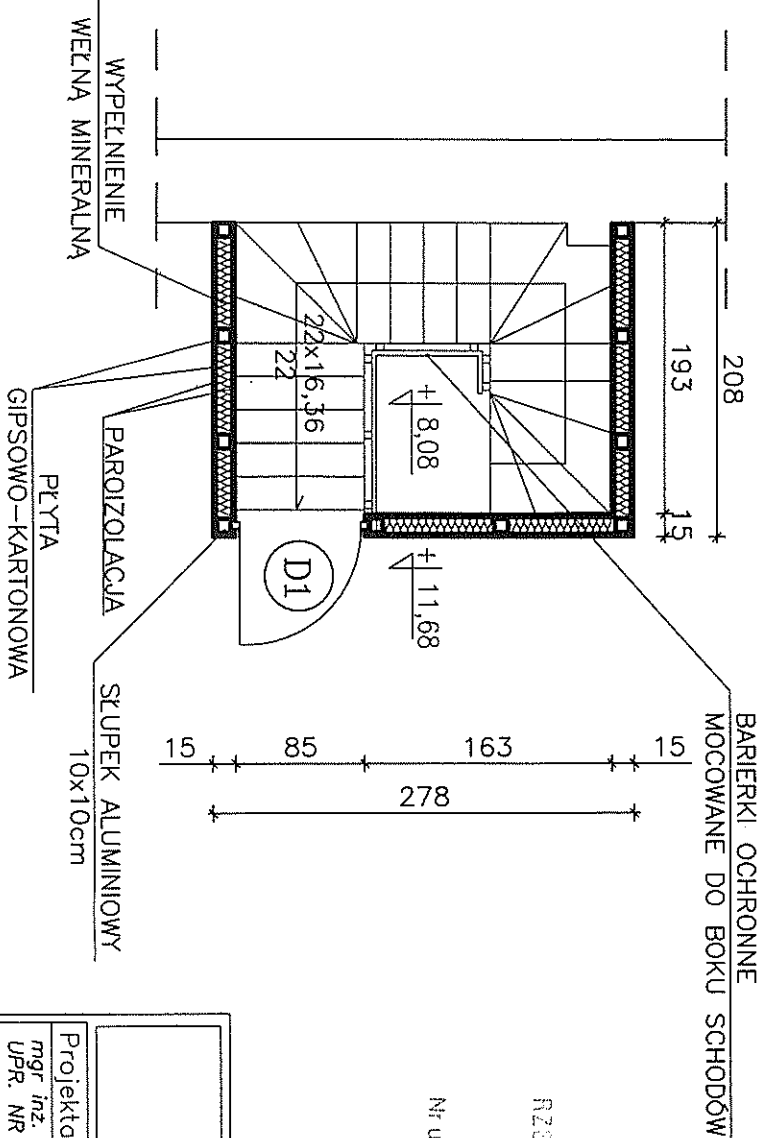

| | | | | | |
|---|--------------------------------|--|-----------------|---------|--|
| PRACOWNIA PROJEKTOWA "d.b" | | | | str. nr | |
| 07-300 Ostrow Mazowiecka ul. Kilińskiego 2/44 tel. 0 600 318 710 | | | | | |
| Projektant : mgr inż. arch. B. DAWIDOWSKA UPR. NR MA/005/04 | PODPIS : <i>[Signature]</i> | PRZEBUDOWA WIEŻY W LICEUM OGÓLNOKSZTAŁCĄCYM W OSTROWI MAZ. UL. KOŚCIUSZKI 36 | Data: 2008R. | | |
| inż. D. CHOINKA | PODPIS : <i>[Signature]</i> | PROJEKT BUDOWLANY | Skala: 1:50 | | |
| Sprawdzający : mgr inż. arch. E. SIEMENIUK | PODPIS : <i>[Signature]</i> | SCHODY NA STRYCH - stan projektowany | Nr rys.: 13 | | |

Nr upr. 186/93 Ostrow Maz. 15.12.2008
Zgodność projektu z wymaganiami
oceny przeciwpożarowej
bez uwag
sawierdzan
Mazowiecki Wojewódzki Konserwator Zabytków
Załącznik Nr 1
do decyzji/rozstrzygnięcia Nr 228/10
z dnia 16.11.2010r.