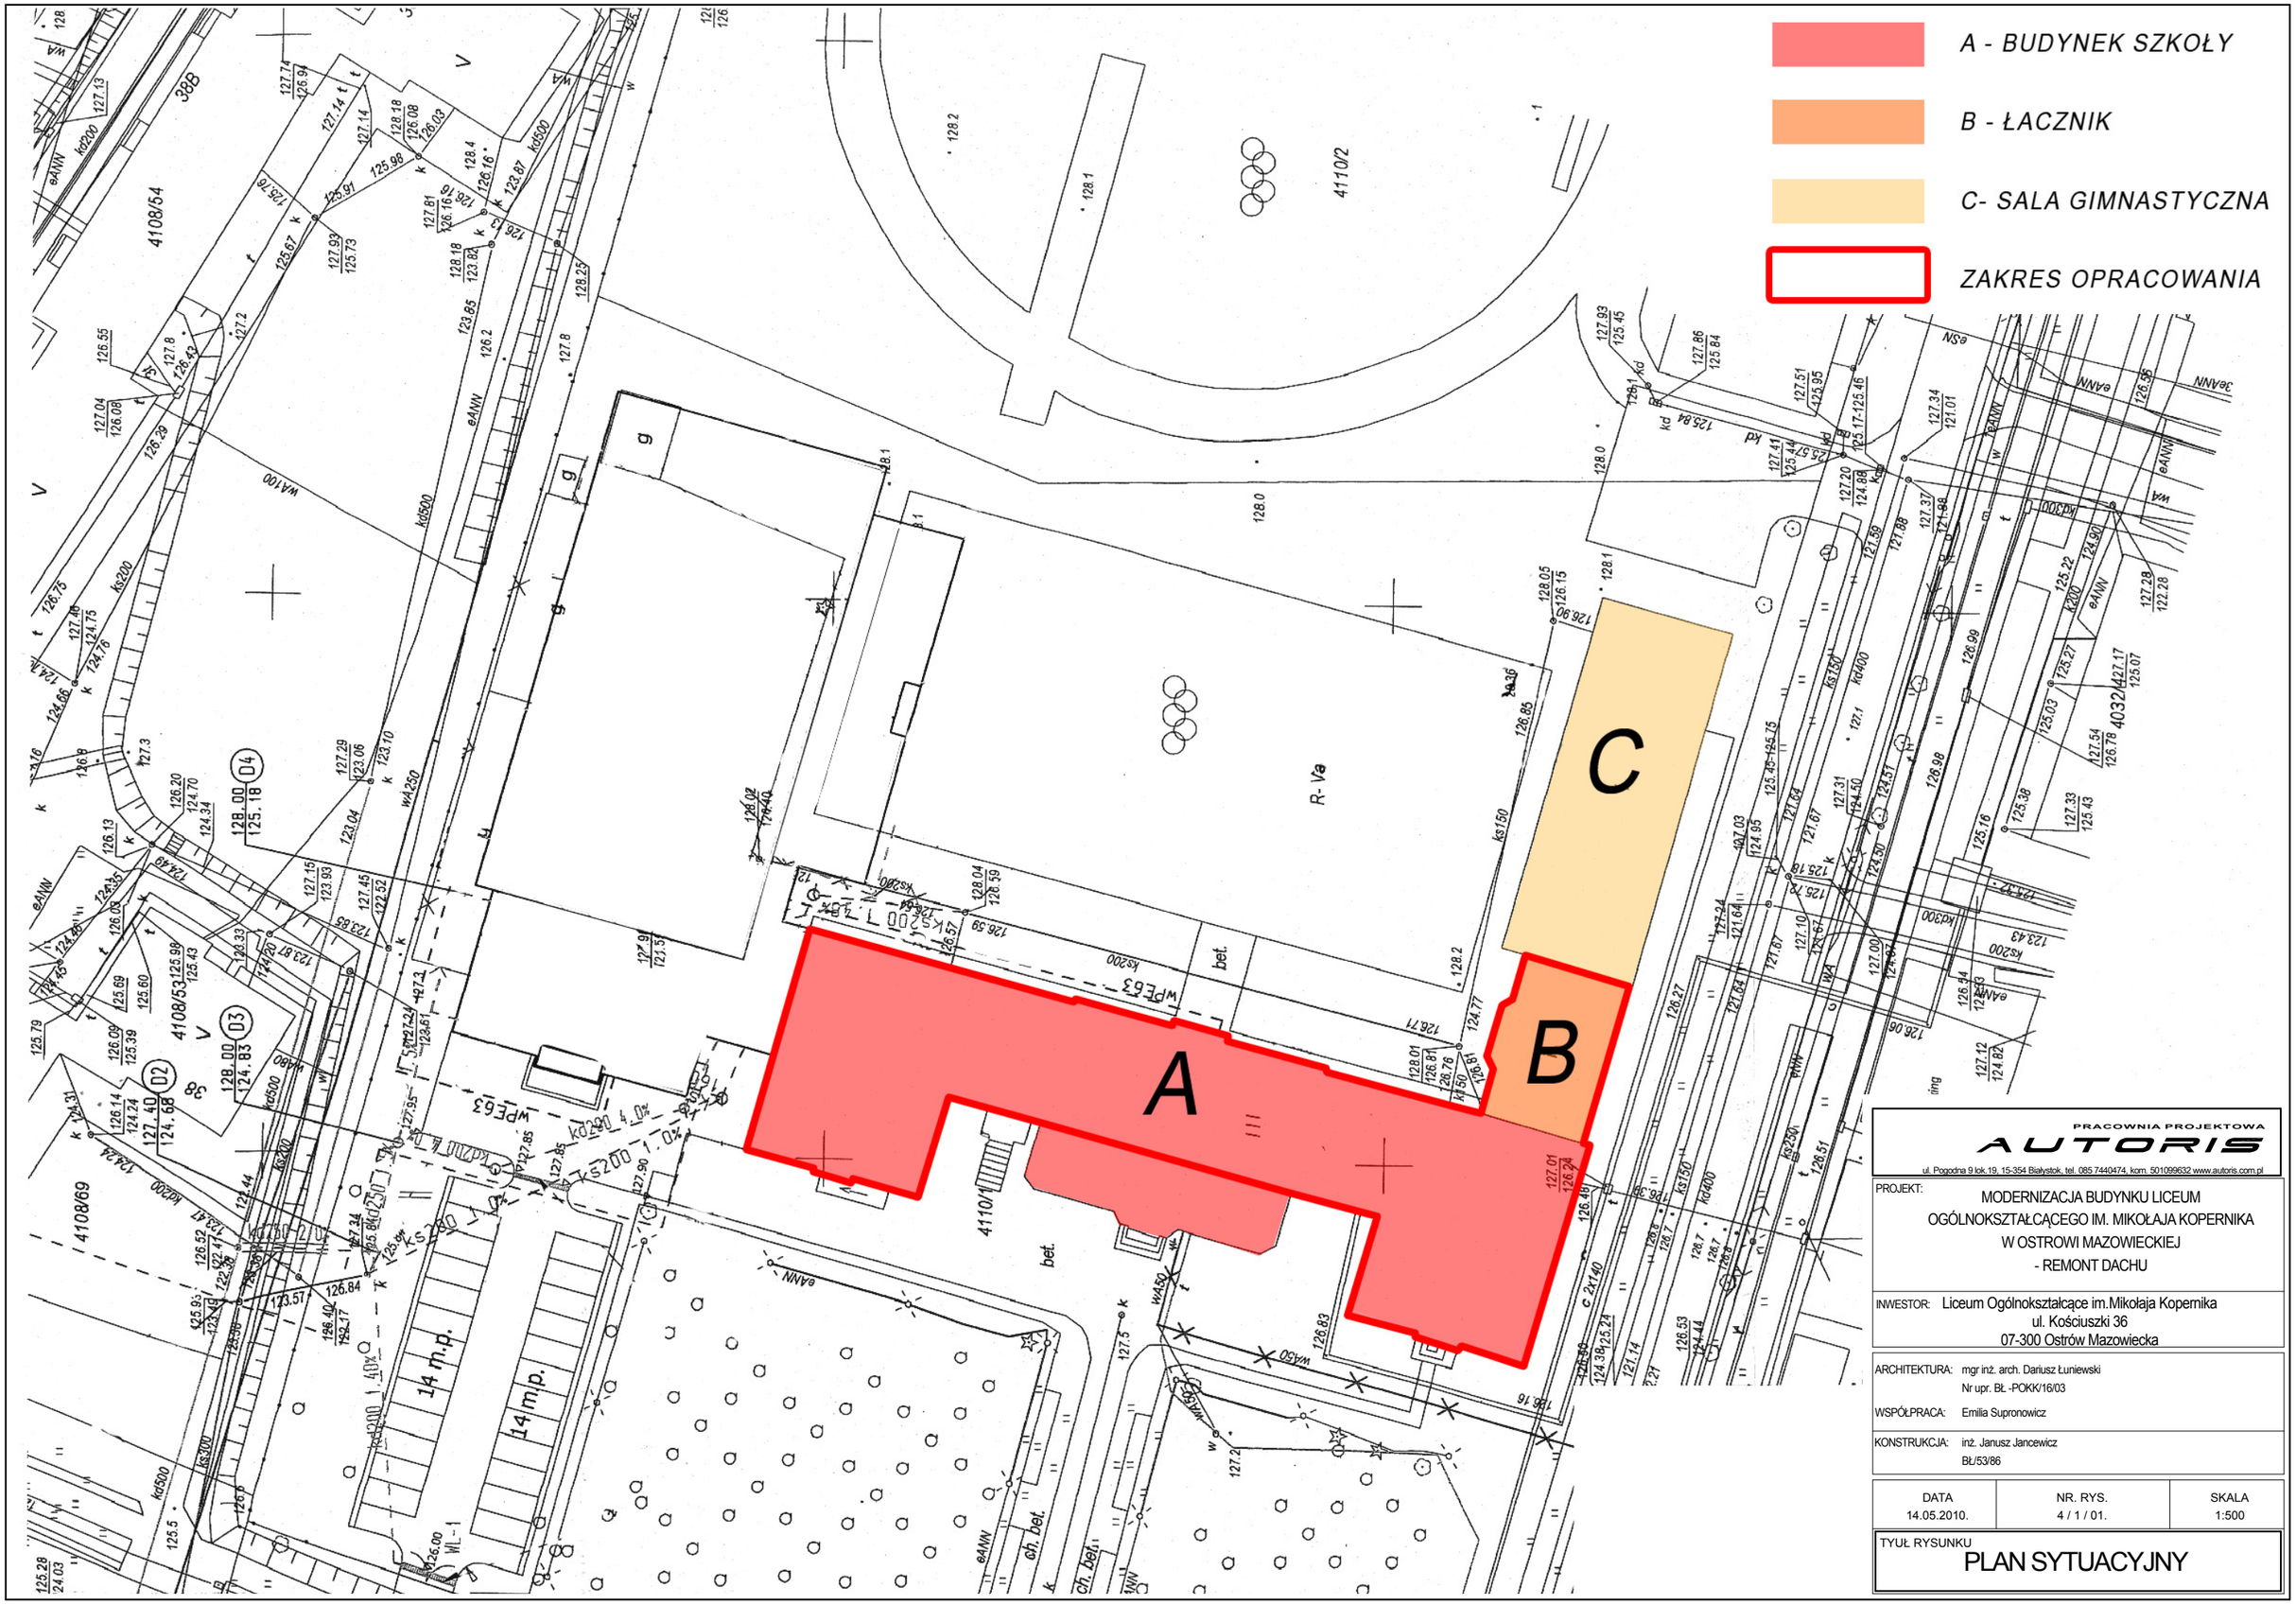

PRACOWNIA PROJEKTOWA
AUTORIS
ul. Pogodna 9 lok.19, 15-354 Białystok, tel. 085 7440474, kom. 501099632 www.autoris.com.pl

PROJEKT: MODERNIZACJA BUDYNKU LICEUM OGÓLNOKSZTAŁCĄCEGO IM. MIKOŁAJA KOPERNIKA W OSTROWI MAZOWIECKIEJ - REMONT DACHU

INWESTOR: Liceum Ogólnokształcące im.Mikołaja Kopernika
ul. Kościuszki 36
07-300 Ostrów Mazowiecka

ARCHITEKTURA: mgr inż. arch. Dariusz Łuniewski
Nr upr. BŁ -POKK/16/03

WSPÓŁPRACA: Emilia Supronowicz

KONSTRUKCJA: inż. Janusz Jancewicz
BŁ/53/86

DATA	NR. RYS.	SKALA
14.05.2010.	4 / 1 / 01.	1:500

TYUŁ RYSUNKU
PLAN SYTUACYJNY