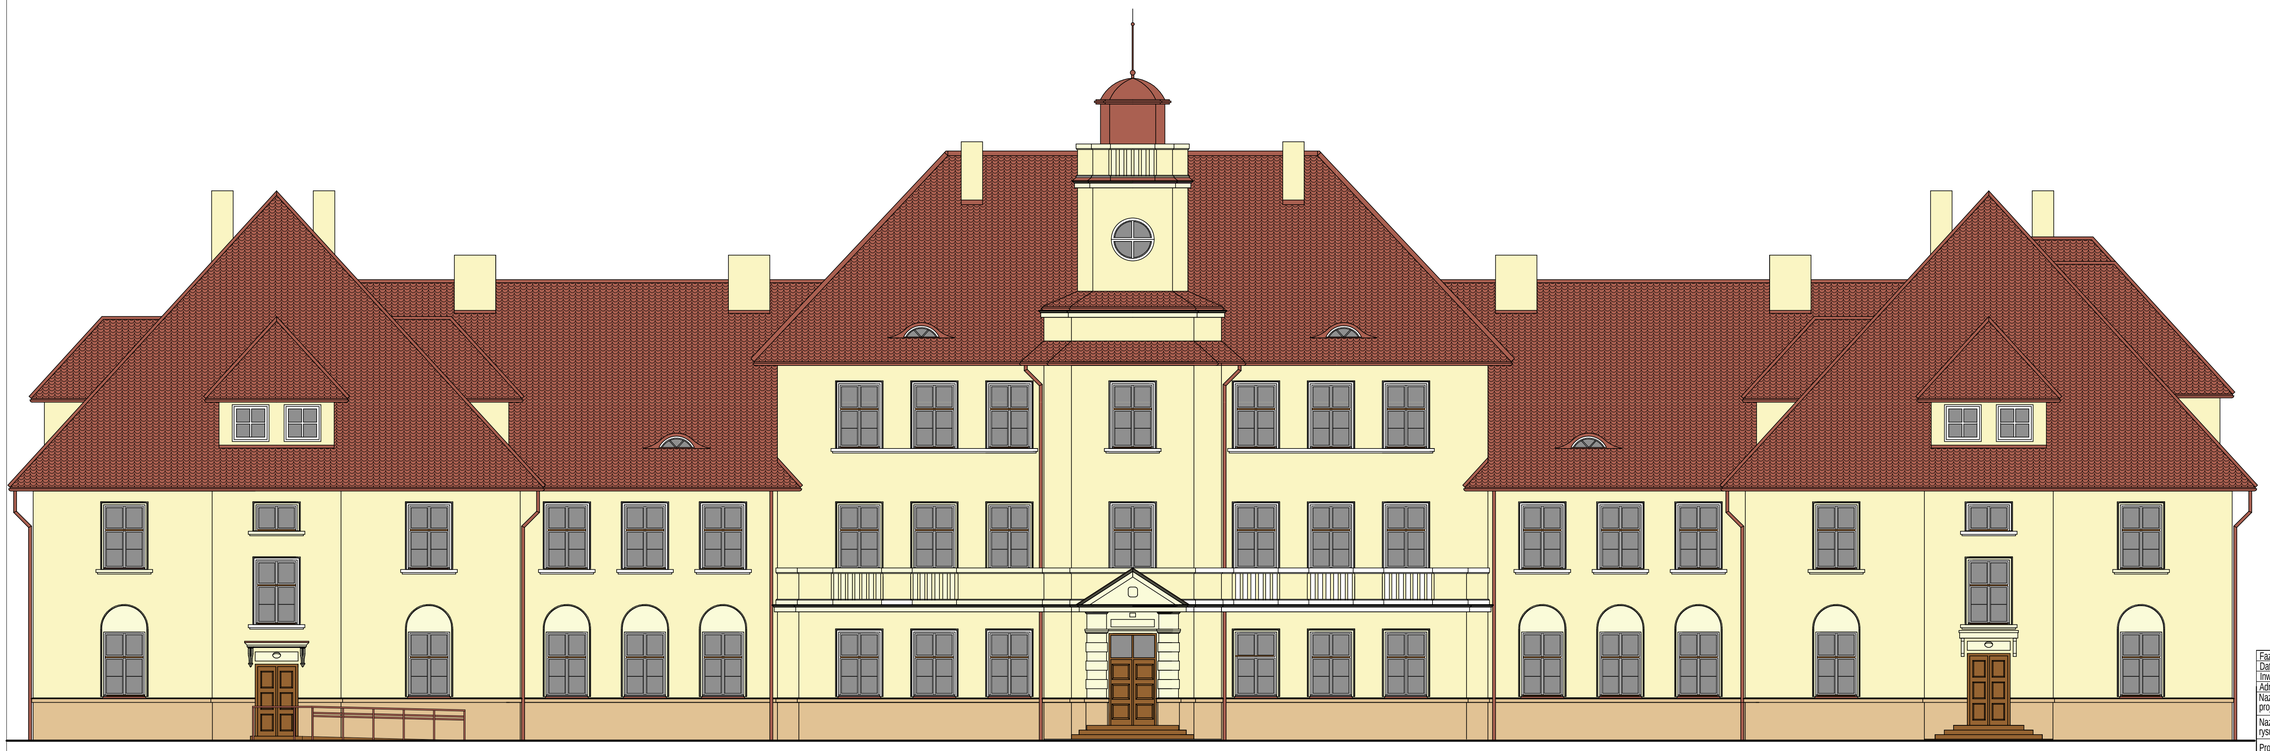

POWŁOKI CAPAROL:

- Lava 17
- Lava 18
- Nutria 14
- kolorystyka dachu według odrębnego opracowania

Faza	P.T.	Skala	1:100	Branża	Architektura
Data	Maj 2010 r.				
Inwestor	Liceum ogólnokształcące im. Mikołaja Kopernika w Ostrowi Mazowieckiej				
Adres bud.	Liceum Ogólnokształcące im. Mikołaja Kopernika, ul. Kościuszki 36, 07-300 Ostrów Maz.				
Nazwa projektu	PROJEKT BUDOWLANY REMONTU ELEWACJI BUDYNKU LICEUM OGÓLNOKSZTAŁCĄCEGO IM. MIKOŁAJA KOPERNIKA W OSTROWI MAZOWIECKIEJ				
Nazwa rysunku	ELEWACJA FRONTOWA				
Projektant	mgr inż. arch. Aleksander Wietrow nr upr. bud. 608/86/Os, urb. 484/88				
Opracowała	inż. Wiesława Polak upr. proj. i wykon. w budownictwie nr 56/92/Os i nr AN III-0073/139/79			Rys. nr	1

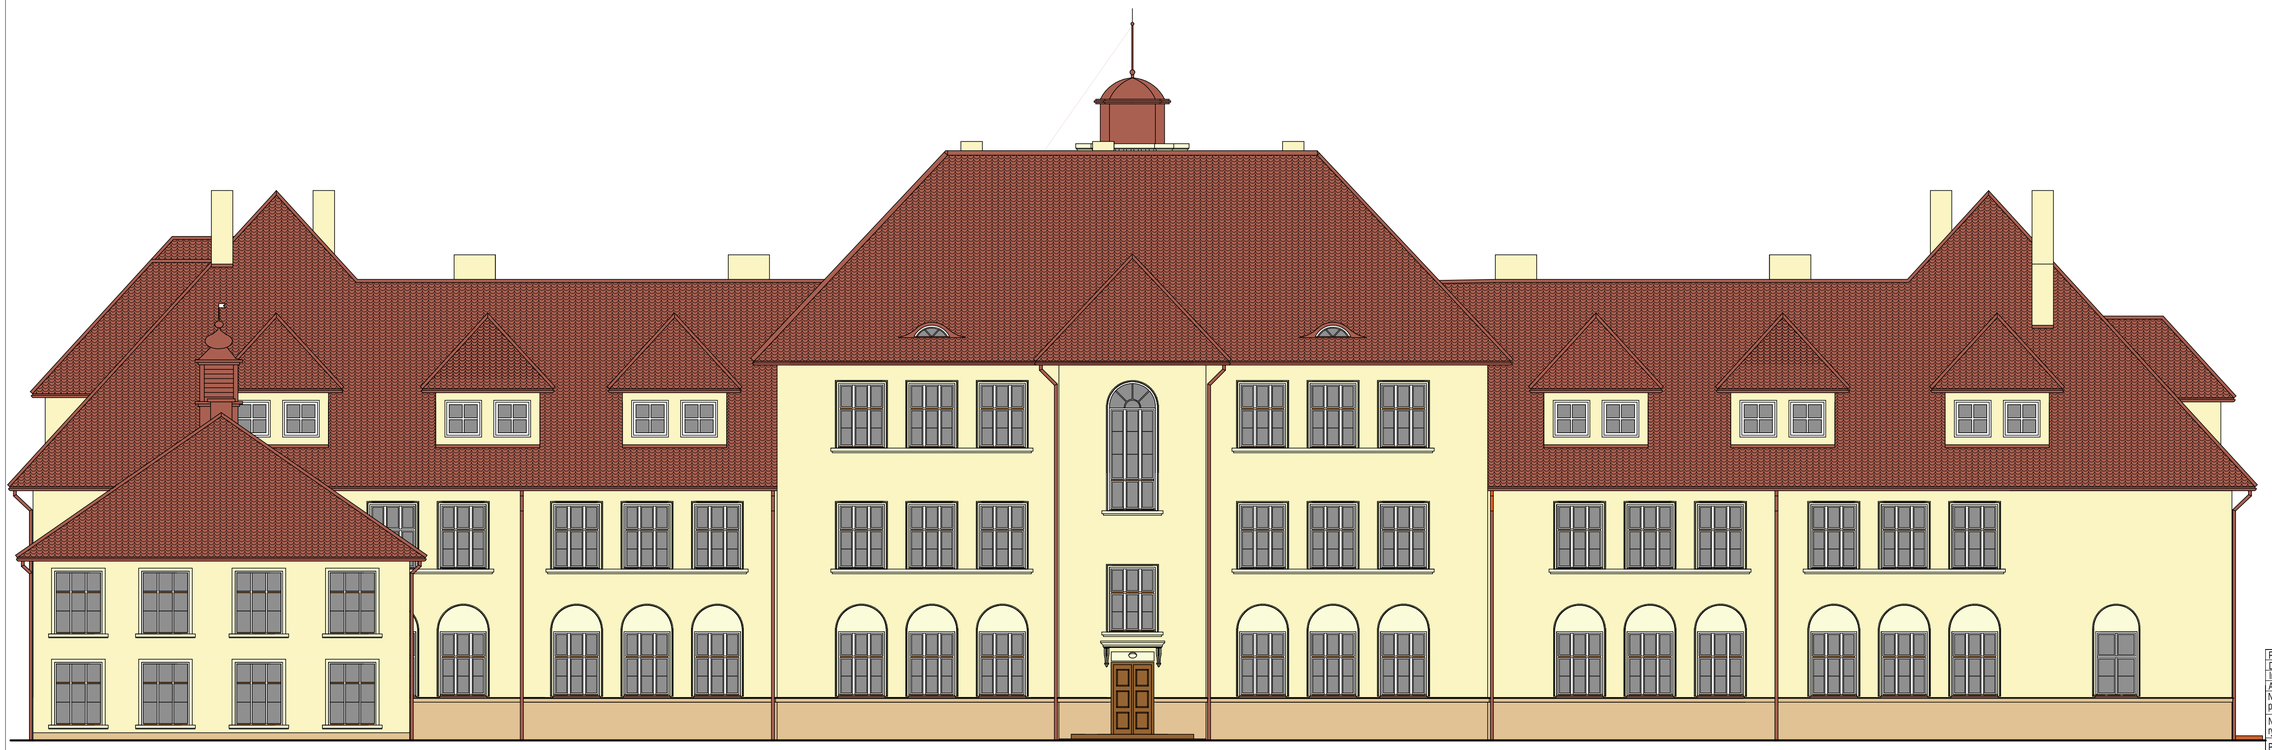

POWŁOKI CAPAROL:

- Lava 17
- Lava 18
- Nutria 14
- kolorystyka dachu według odrębnego opracowania

Faza	P.T.	Skala	1:100	Branża	Architektura
Data	Maj 2010 r.				
Inwestor	Liceum ogólnokształcące im. Mikołaja Kopernika w Ostrowi Mazowieckiej				
Adres bud.	Liceum Ogólnokształcące im. Mikołaja Kopernika, ul. Kościuszki 36, 07-300 Ostrów Maz.				
Nazwa projektu	PROJEKT BUDOWLANY REMONTU ELEWACJI BUDYNKU LICEUM OGÓLNOKSZTAŁCĄCEGO IM. MIKOŁAJA KOPERNIKA W OSTROWI MAZOWIECKIEJ				
Nazwa rysunku	ELEWACJA TYLNA				
Projektant	mgr inż. arch. Aleksander Wietrow nr upr. bud. 608/86/Os, urb. 484/88				
Opracowała	inż. Wiesława Polak upr. proj. i wykon. w budownictwie nr 56/92/Os i nr AN III-0073/139/79			Rys. nr	2