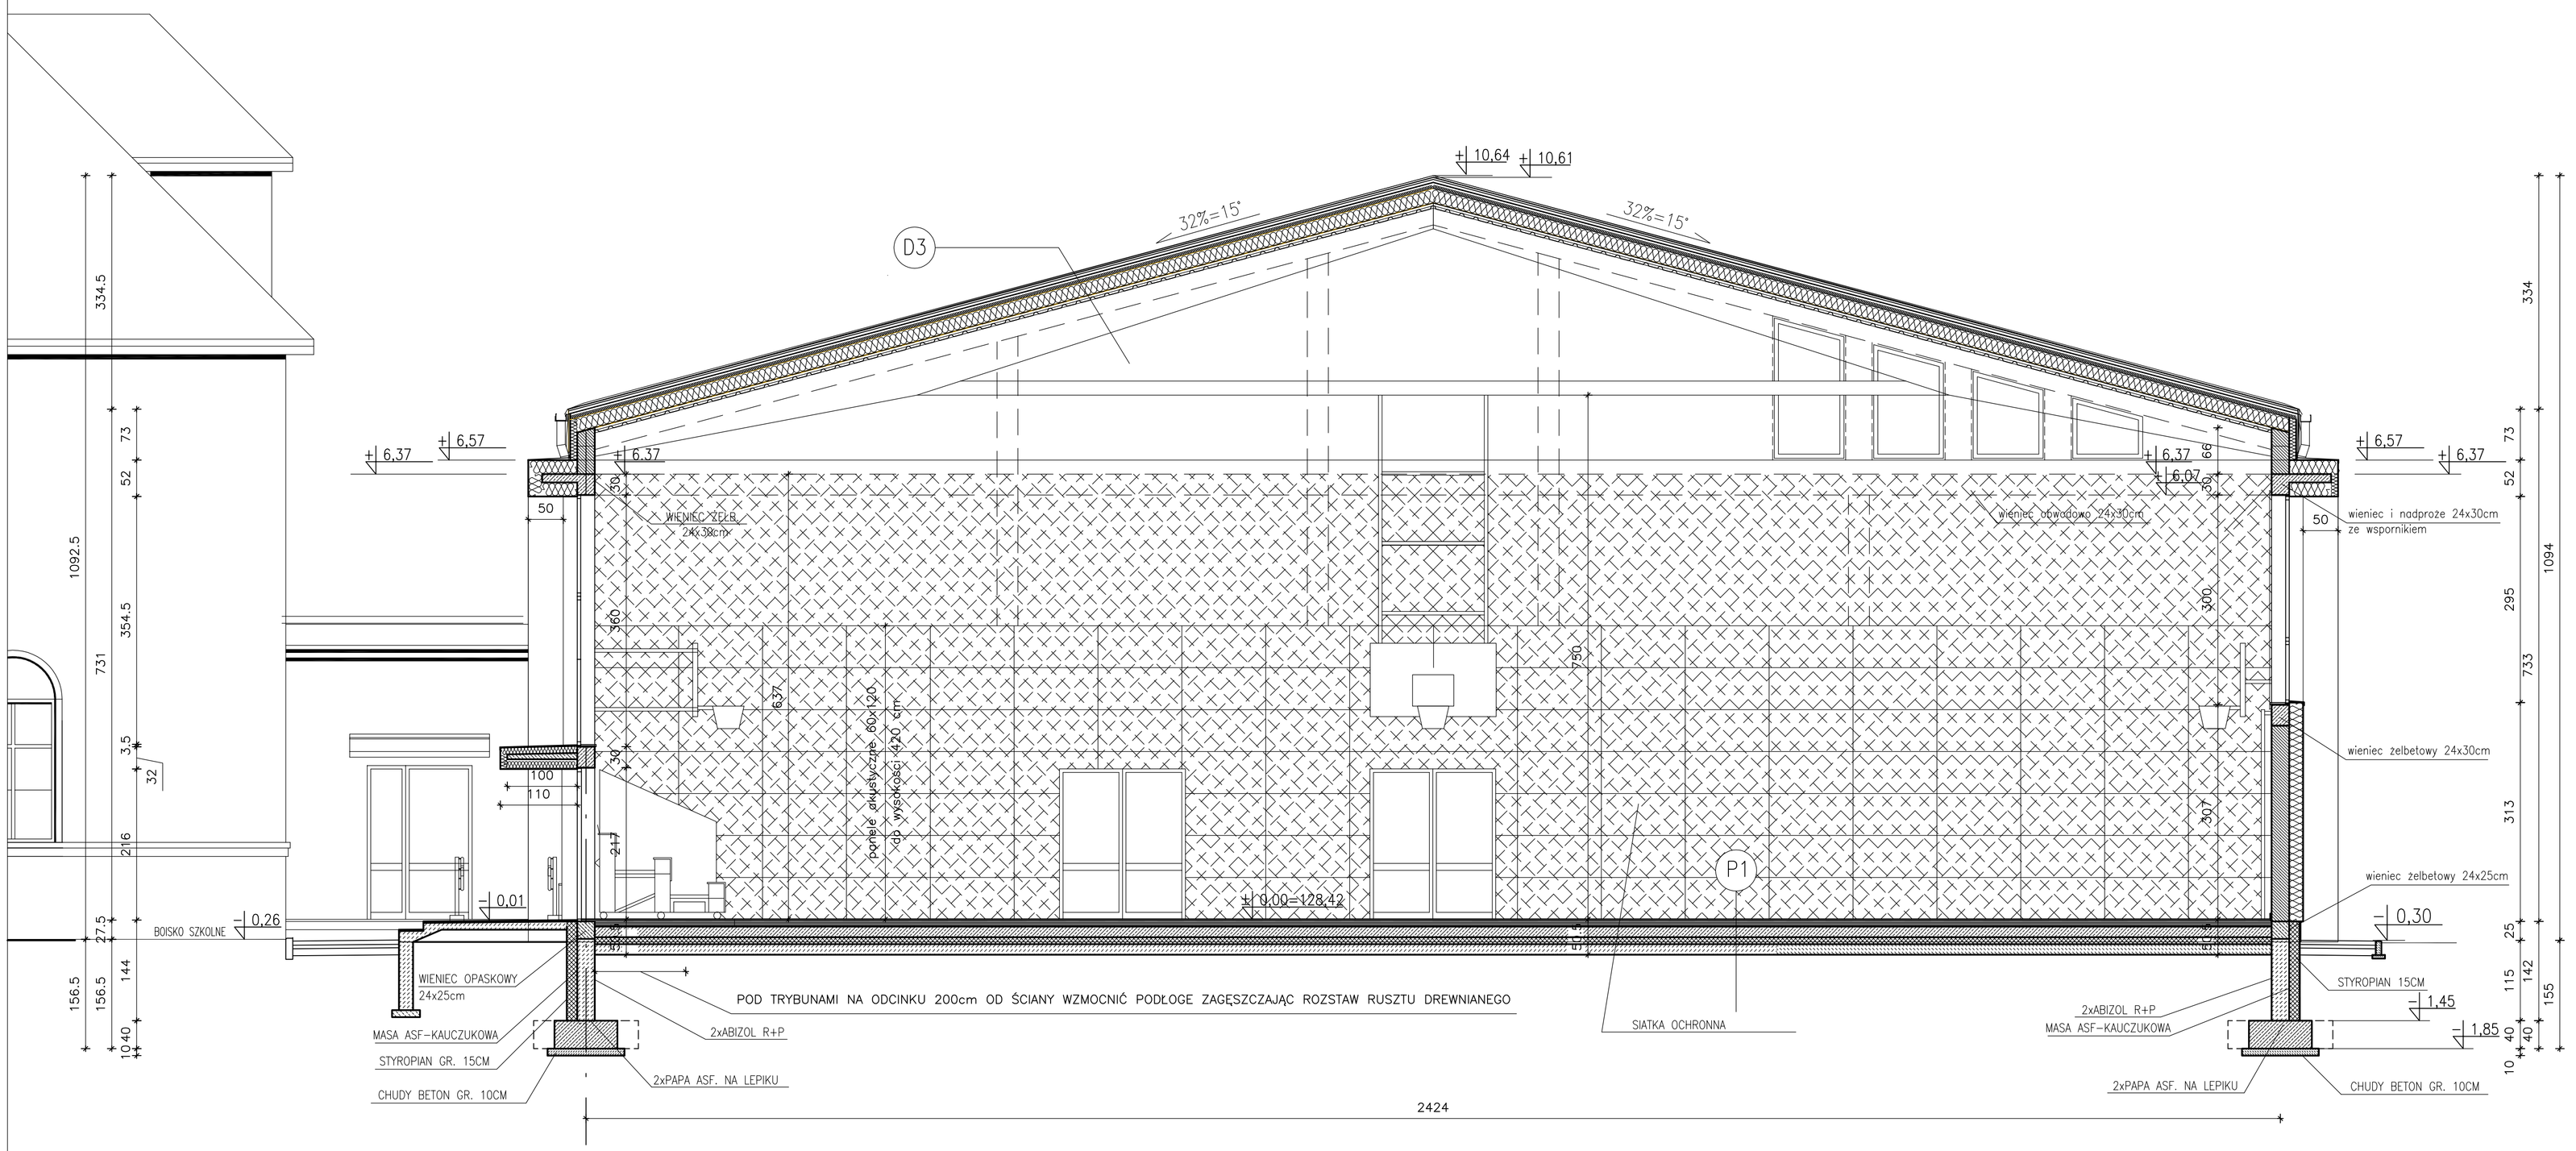

D3

	BLACHA NA RĄBEK
2,5cm	DESKOWANIE
5,0cm	KONTRŁATA 5X4CM
	WIATROIZOLACJA
8,0cm	BELKA DREWNIANA 8,0X6,0 CM /POMIĘDZY WEŁNA MINERALNA 5CM/
20,0cm	PŁATWIE DACHOWE STALOWE Z200 /POMIĘDZY WEŁNA MINERALNA 20cm/
3,5cm	PROFILE STALOWE Ω 30/1 /POMIĘDZY WEŁNA MINERALNA 30kg/m2 3cm/
	PAROIZOLACJA
	BLACHA TRAPEZOWA T35 Z PERFORACJĄ

P1

2,4cm	KLEPKA PARKIETOWA DEBOWA
	FOLIA PE gr.0,2mm
2,2cm	ŚLEPA PODŁOGA Z DESEK
2,2cm	LEGAR GÓRNY
2,2cm	LEGAR DOLNY
1,0cm	ELEMENT SPRĘŻYSTY (PODKŁADKA)
	FOLIA PE
15,0cm	PŁYTA BETONOWA C20/25 ZBROJONA SIATKĄ Q188 DOŁEM I GÓRĄ
	FOLIA PE
10,0cm	STYROPIAN EPS 200-36
	2xFOLIA PE gr. 0,2mm NA ZAKŁAD
15,0cm	CHUDY BETON
30,0cm	PIASEK ZAGĘSZCZANY WARSTWAMI

d.b PRACOWNIA PROJEKTOWA
arch. Beata Dawidowska
07-300 Ostrów Mazowiecka ul. Bursztynowa 21 tel. 600 318 710

NAZWA OBIEKTU BUDOWLANEGO: SALA GIMNASTYCZNA PRZY LICEUM OGÓLNOKSZTAŁCĄCYM IM. M. KOPERNIKA

ADRES INWESTYCJI: Ostrów Mazowiecka ul. Kościuszki 36 dz.nr ew. 4110/1

TYTUŁ RYSUNKU: PRZEKRÓJ A - A

SKALA 1:50

NR RYS. A-5

PROJEKT BUDOWLANY ZAMIENNY

ARCHITEKTURA

PROJEKTANT:	NR UPR. I SPECJ.	PODPIS
mgr inż. arch. Beata DAWIDOWSKA	MA/005/04 specj. architektoniczna	
SPRAWDZAJĄCY:	NR UPR. I SPECJ.	PODPIS
mgr inż. arch. Eugeniusz SIEMIENIUK	66/90/Ow specj. architektoniczna	
DATA OPRACOWANIA:	11.2013 R	STR. NR