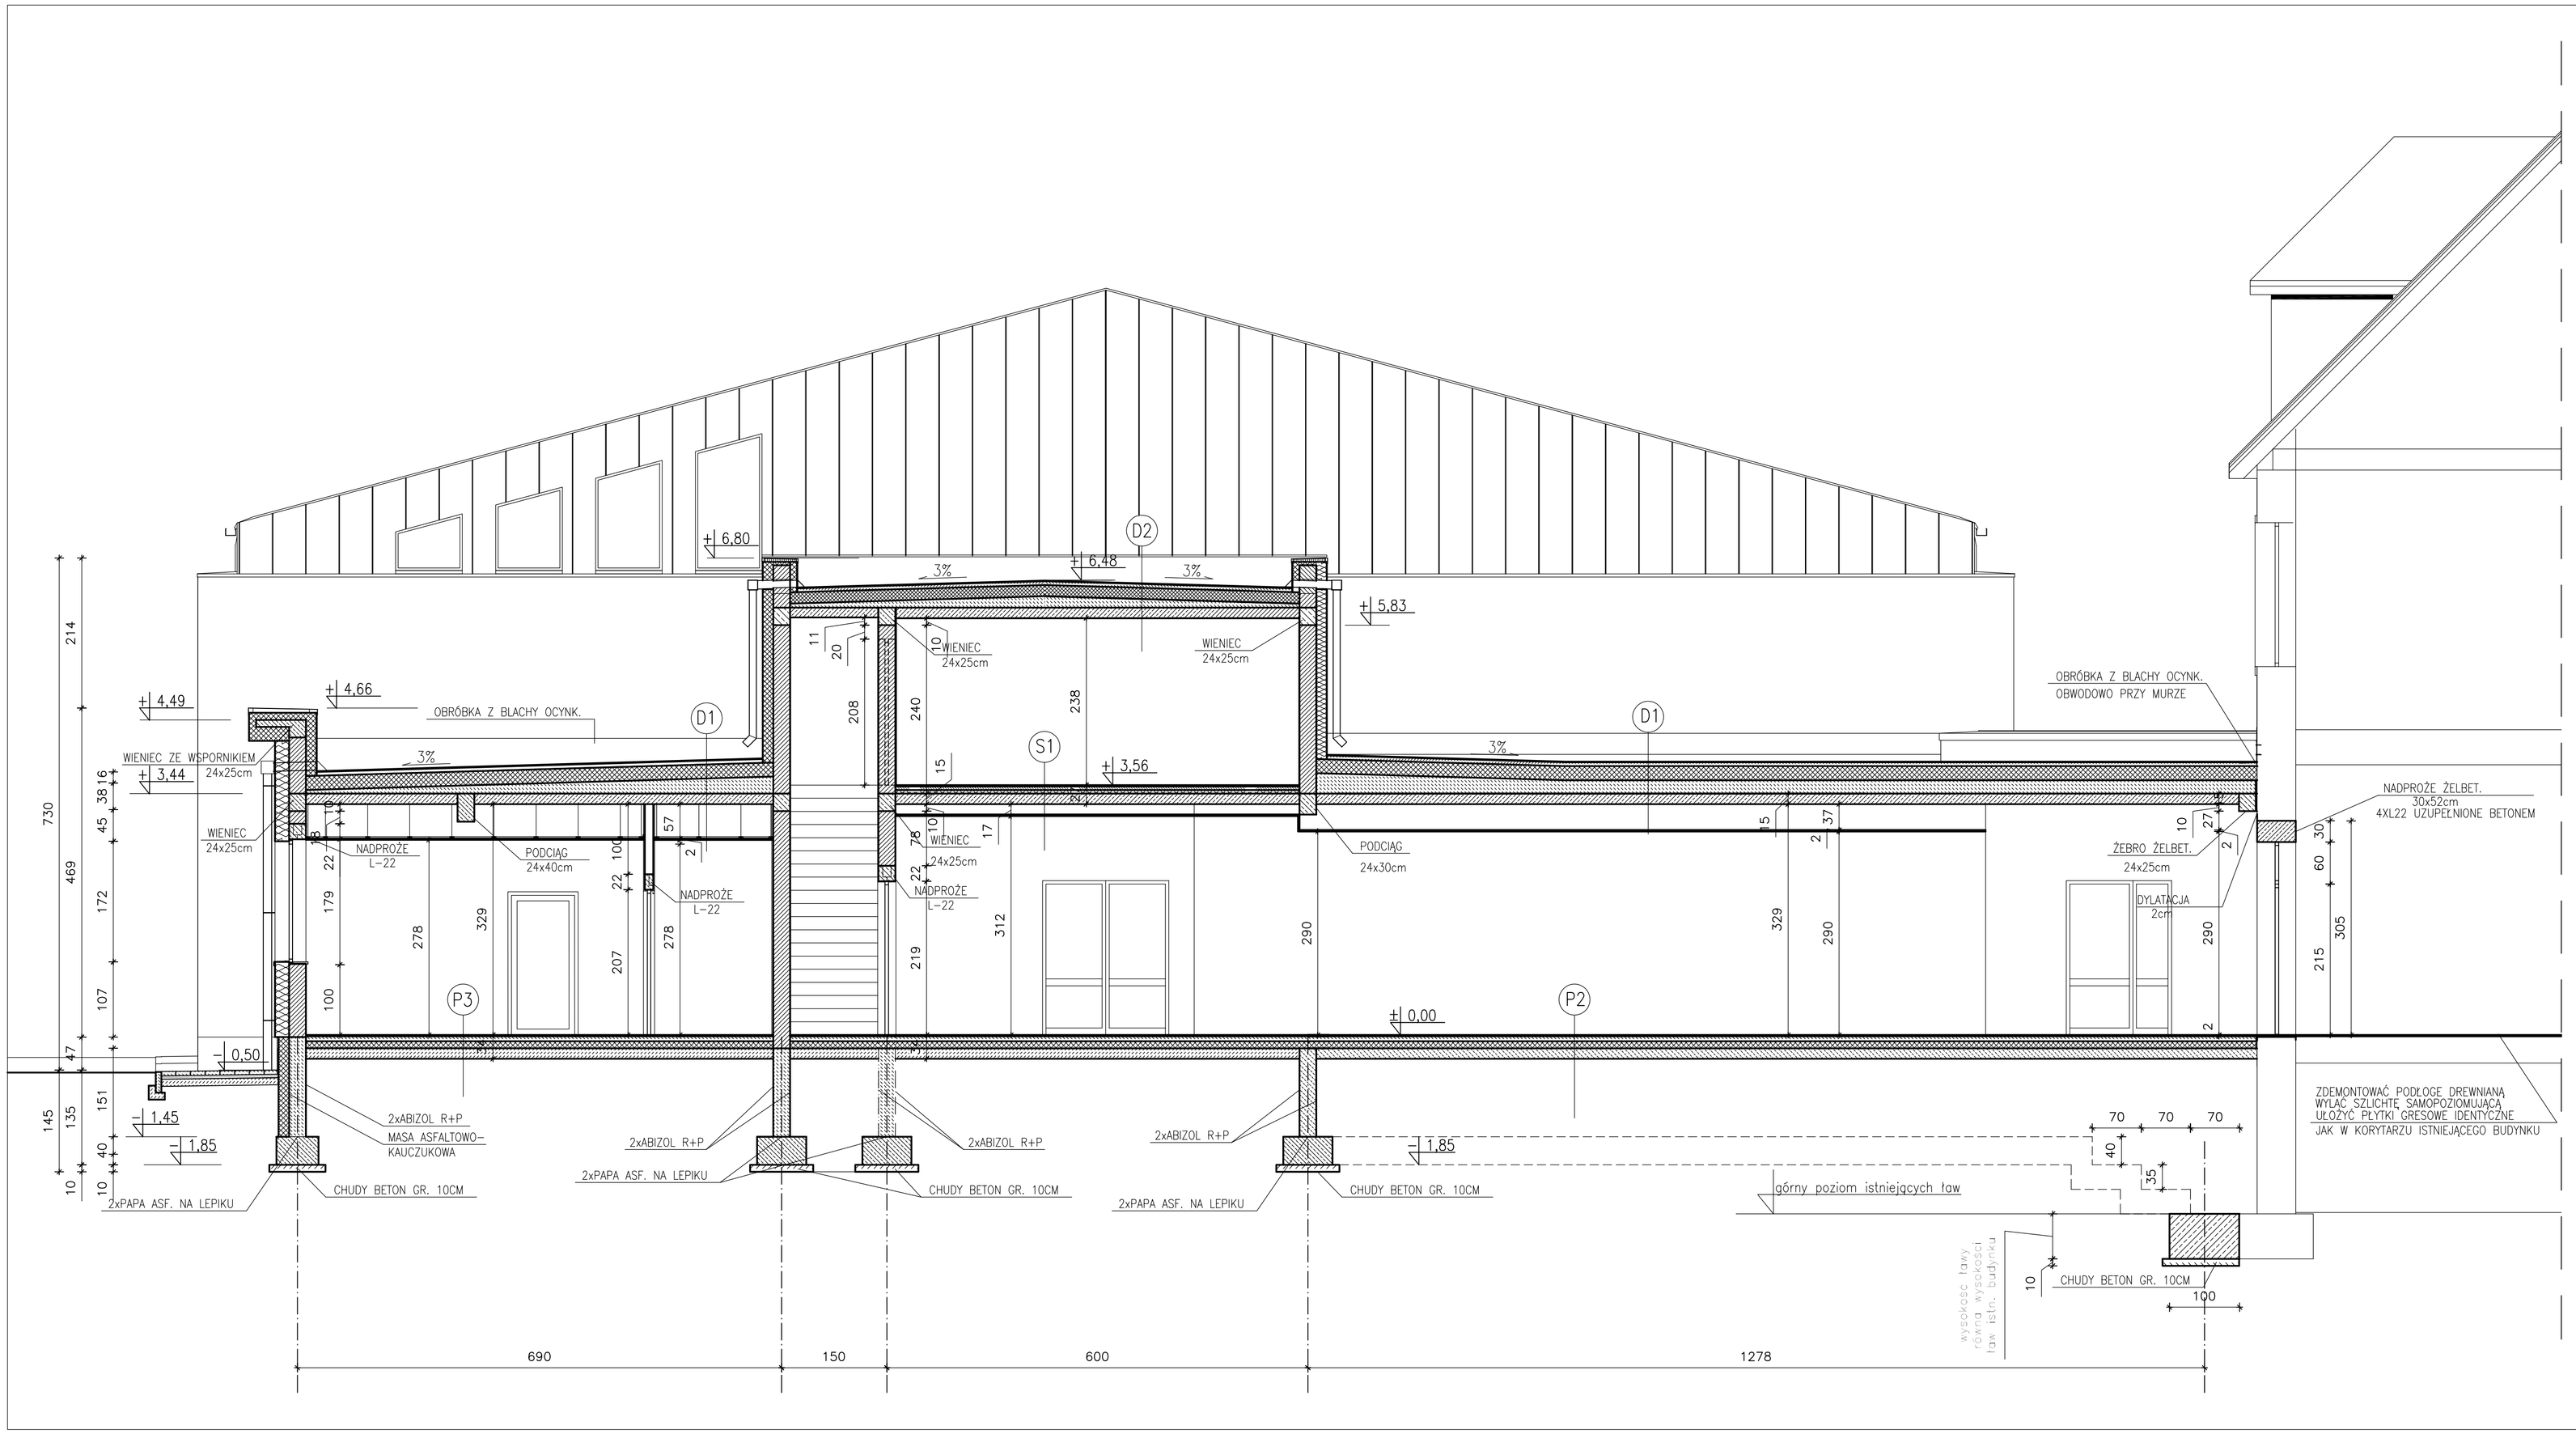


D1

| | |
|---|---|
| 2,0cm | PAPA MODYFIKOWANA TERMOZGRZEWALNA x2 |
| 0,3cm | PAPA PODKŁADOWA ZGRZEWANA NA ZAKŁAD |
| 5,0cm | JASTRYCH DOCISKOWY Z WŁÓKNAMI POLIPROPYLENOWYMI |
| | FOLIA PE 0,2MM NA ZAKŁAD |
| 20,0cm | STYROPIAN EPS 036 Z FREZEM |
| | PAROIZOLACJA |
| 5-26cm | BETON LEKKI Z KERAMZYTEM SPADEK 3% |
| 15,0cm | STROP ŻELBETOWY |
| | PRZESTRZEŃ INSTALACYJNA |
| 1,25cm | PŁYTA G-K NA RUSZCIE ALUMINIOWYM |

D2

| | |
|---|---|
| 2,0cm | PAPA MODYFIKOWANA TERMOZGRZEWALNA x2 |
| 0,3cm | PAPA PODKŁADOWA ZGRZEWANA NA ZAKŁAD |
| 5,0cm | JASTRYCH DOCISKOWY Z WŁÓKNAMI POLIPROPYLENOWYMI |
| | FOLIA PE 0,2MM NA ZAKŁAD |
| 16,0cm | STYROPIAN EPS 036 Z FREZEM |
| | PAROIZOLACJA |
| 5-17cm | BETON LEKKI Z KERAMZYTEM SPADEK 3% |
| 15,0cm | STROP ŻELBETOWY |
| 1,0cm | TYNK CEM-WAP. |

S1

| | |
|---|---|
| 2,0cm | GRES NA ZAPRAWIE KLEJOWEJ |
| 5,0cm | SZLICHTA BETONOWA ZBROJONA SIATKĄ Q188 |
| | FOLIA PE |
| 5,0cm | STYROPIAN AKUSTYCZNY |
| | FOLIA PE |
| 15,0cm | STROP ŻELBETOWY |
| 1,25cm | SUFIT PODWIESZANY Z PŁYT G-K NA RUSZCIE ALUMINIOWYM |

P2

| | |
|---|---|
| 2,0cm | GRES NA ZAPRAWIE KLEJOWEJ |
| 7,0cm | SZLICHTA BETONOWA ZBROJONA SIATKĄ Q188 |
| | FOLIA PE NA ZAKŁAD |
| 10,0cm | STYROPIAN EPS 100-038 |
| | EPS 200-036 W POMIESZCZENIACH MAGAZYNOWYCH |
| | 2XFOLIA PE |
| 15,0cm | CHUDY BETON |
| | PIASEK ZAGĘSZCZONY WARSTWAMI |

P3

| | |
|---|---|
| 2,0cm | GRES NA ZAPRAWIE KLEJOWEJ |
| | FOLIA W PŁYNIE |
| 7,0cm | SZLICHTA BETONOWA ZBROJONA SIATKĄ Q188 |
| | FOLIA PE NA ZAKŁAD |
| 10,0cm | STYROPIAN EPS 100-038 |
| | EPS 200-036 W POMIESZCZENIACH MAGAZYNOWYCH |
| | 2XFOLIA PE |
| 15,0cm | CHUDY BETON |
| | PIASEK ZAGĘSZCZONY WARSTWAMI |

P4

| | |
|---|---|
| 7,0cm | SZLICHTA BETONOWA ZATARTA NA GŁADKO |
| | FOLIA PE NA ZAKŁAD |
| 10,0cm | STYROPIAN EPS 100-038 |
| | EPS 200-036 W POMIESZCZENIACH MAGAZYNOWYCH |
| | 2XFOLIA PE |
| 15,0cm | CHUDY BETON |
| | PIASEK ZAGĘSZCZONY WARSTWAMI |

**d.b** PRACOWNIA PROJEKTOWA
arch. Beata Dawidowska 07-300 Ostrów Mazowiecka ul. Bursztynowa 21 tel. 600 318 710

NAZWA OBIEKTU BUDOWLANEGO: SALA GIMNASTYCZNA PRZY LICEUM OGÓLNOKSZTAŁCĄCYM IM. M. KOPERNIKA

ADRES INWESTYCJI: Ostrów Mazowiecka ul. Kościuszki 36 dz.nr ew. 4110/1

TYTUŁ RYSUNKU: PRZEKRÓJ B - B

SKALA 1:50

NR RYS. A-6

PROJEKT BUDOWLANO-WYKONAWCZY ZAMIENNY

ARCHITEKTURA

| PROJEKTANT: | NR UPR. I SPEC. | PODPIS |
|---|---|---|
| mgr inż. arch. Beata DAWIDOWSKA | MA/005/04 spec. architektoniczna | |
| SPRAWDZAJĄCY: | NR UPR. I SPEC. | PODPIS |
| mgr inż. arch. Eugeniusz SIEMIENIUK | 66/90/Os spec. architektoniczna | |
| DATA OPRACOWANIA: | 11.2013 R | STR. NR |