


# SCHEMAT MONTAŻU UKŁADU WODOMIERZOWEGO

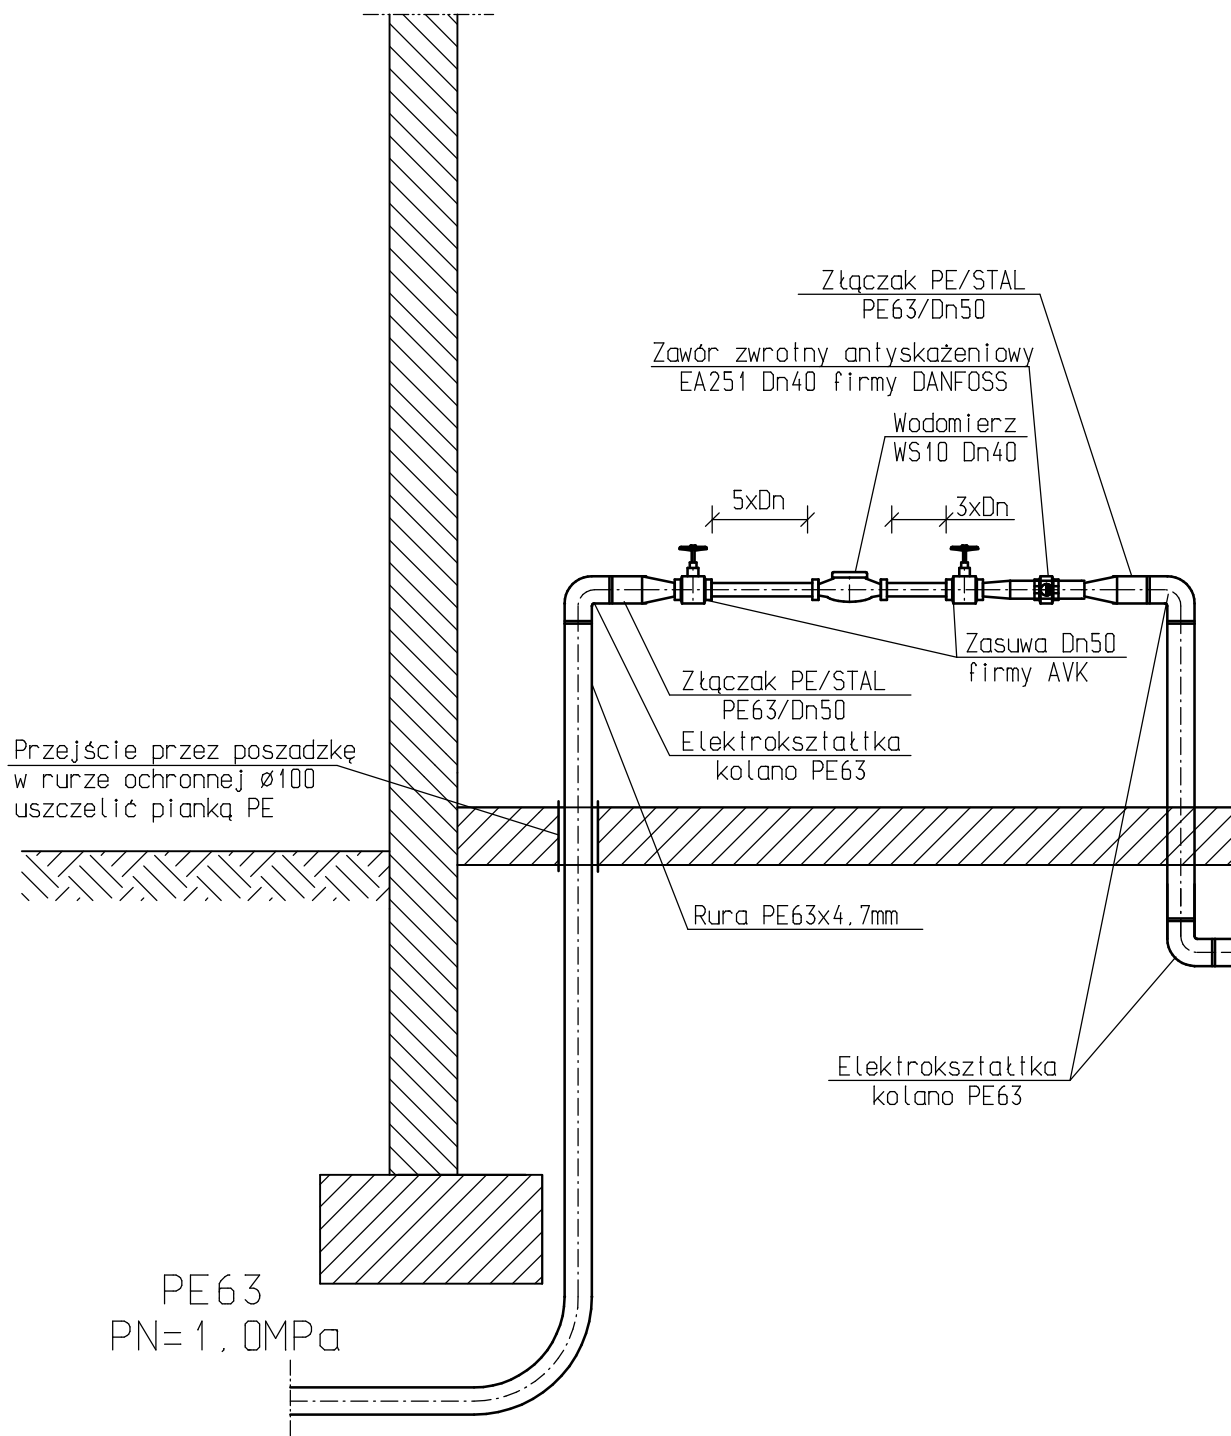

Nazwa rys.: Schemat montażu układu wodomierzowego

Rys.S11

Obiekt: Projekt budowlany zamienny -część sanitarna  
Hala sportowa przy Liceum Ogólnokształcącym,  
Ostrów Mazowiecka, ul. Kościuszki dz.nr 4110/1

Skala -/-

Data 11.2013r

Autor projektu

Imię i nazwisko

Nr upr.

Podpis

mgr inż. Marcin Pawłuszewicz

B1/195/01