


SCHEMAT WĘZŁA CIEPLNEGO

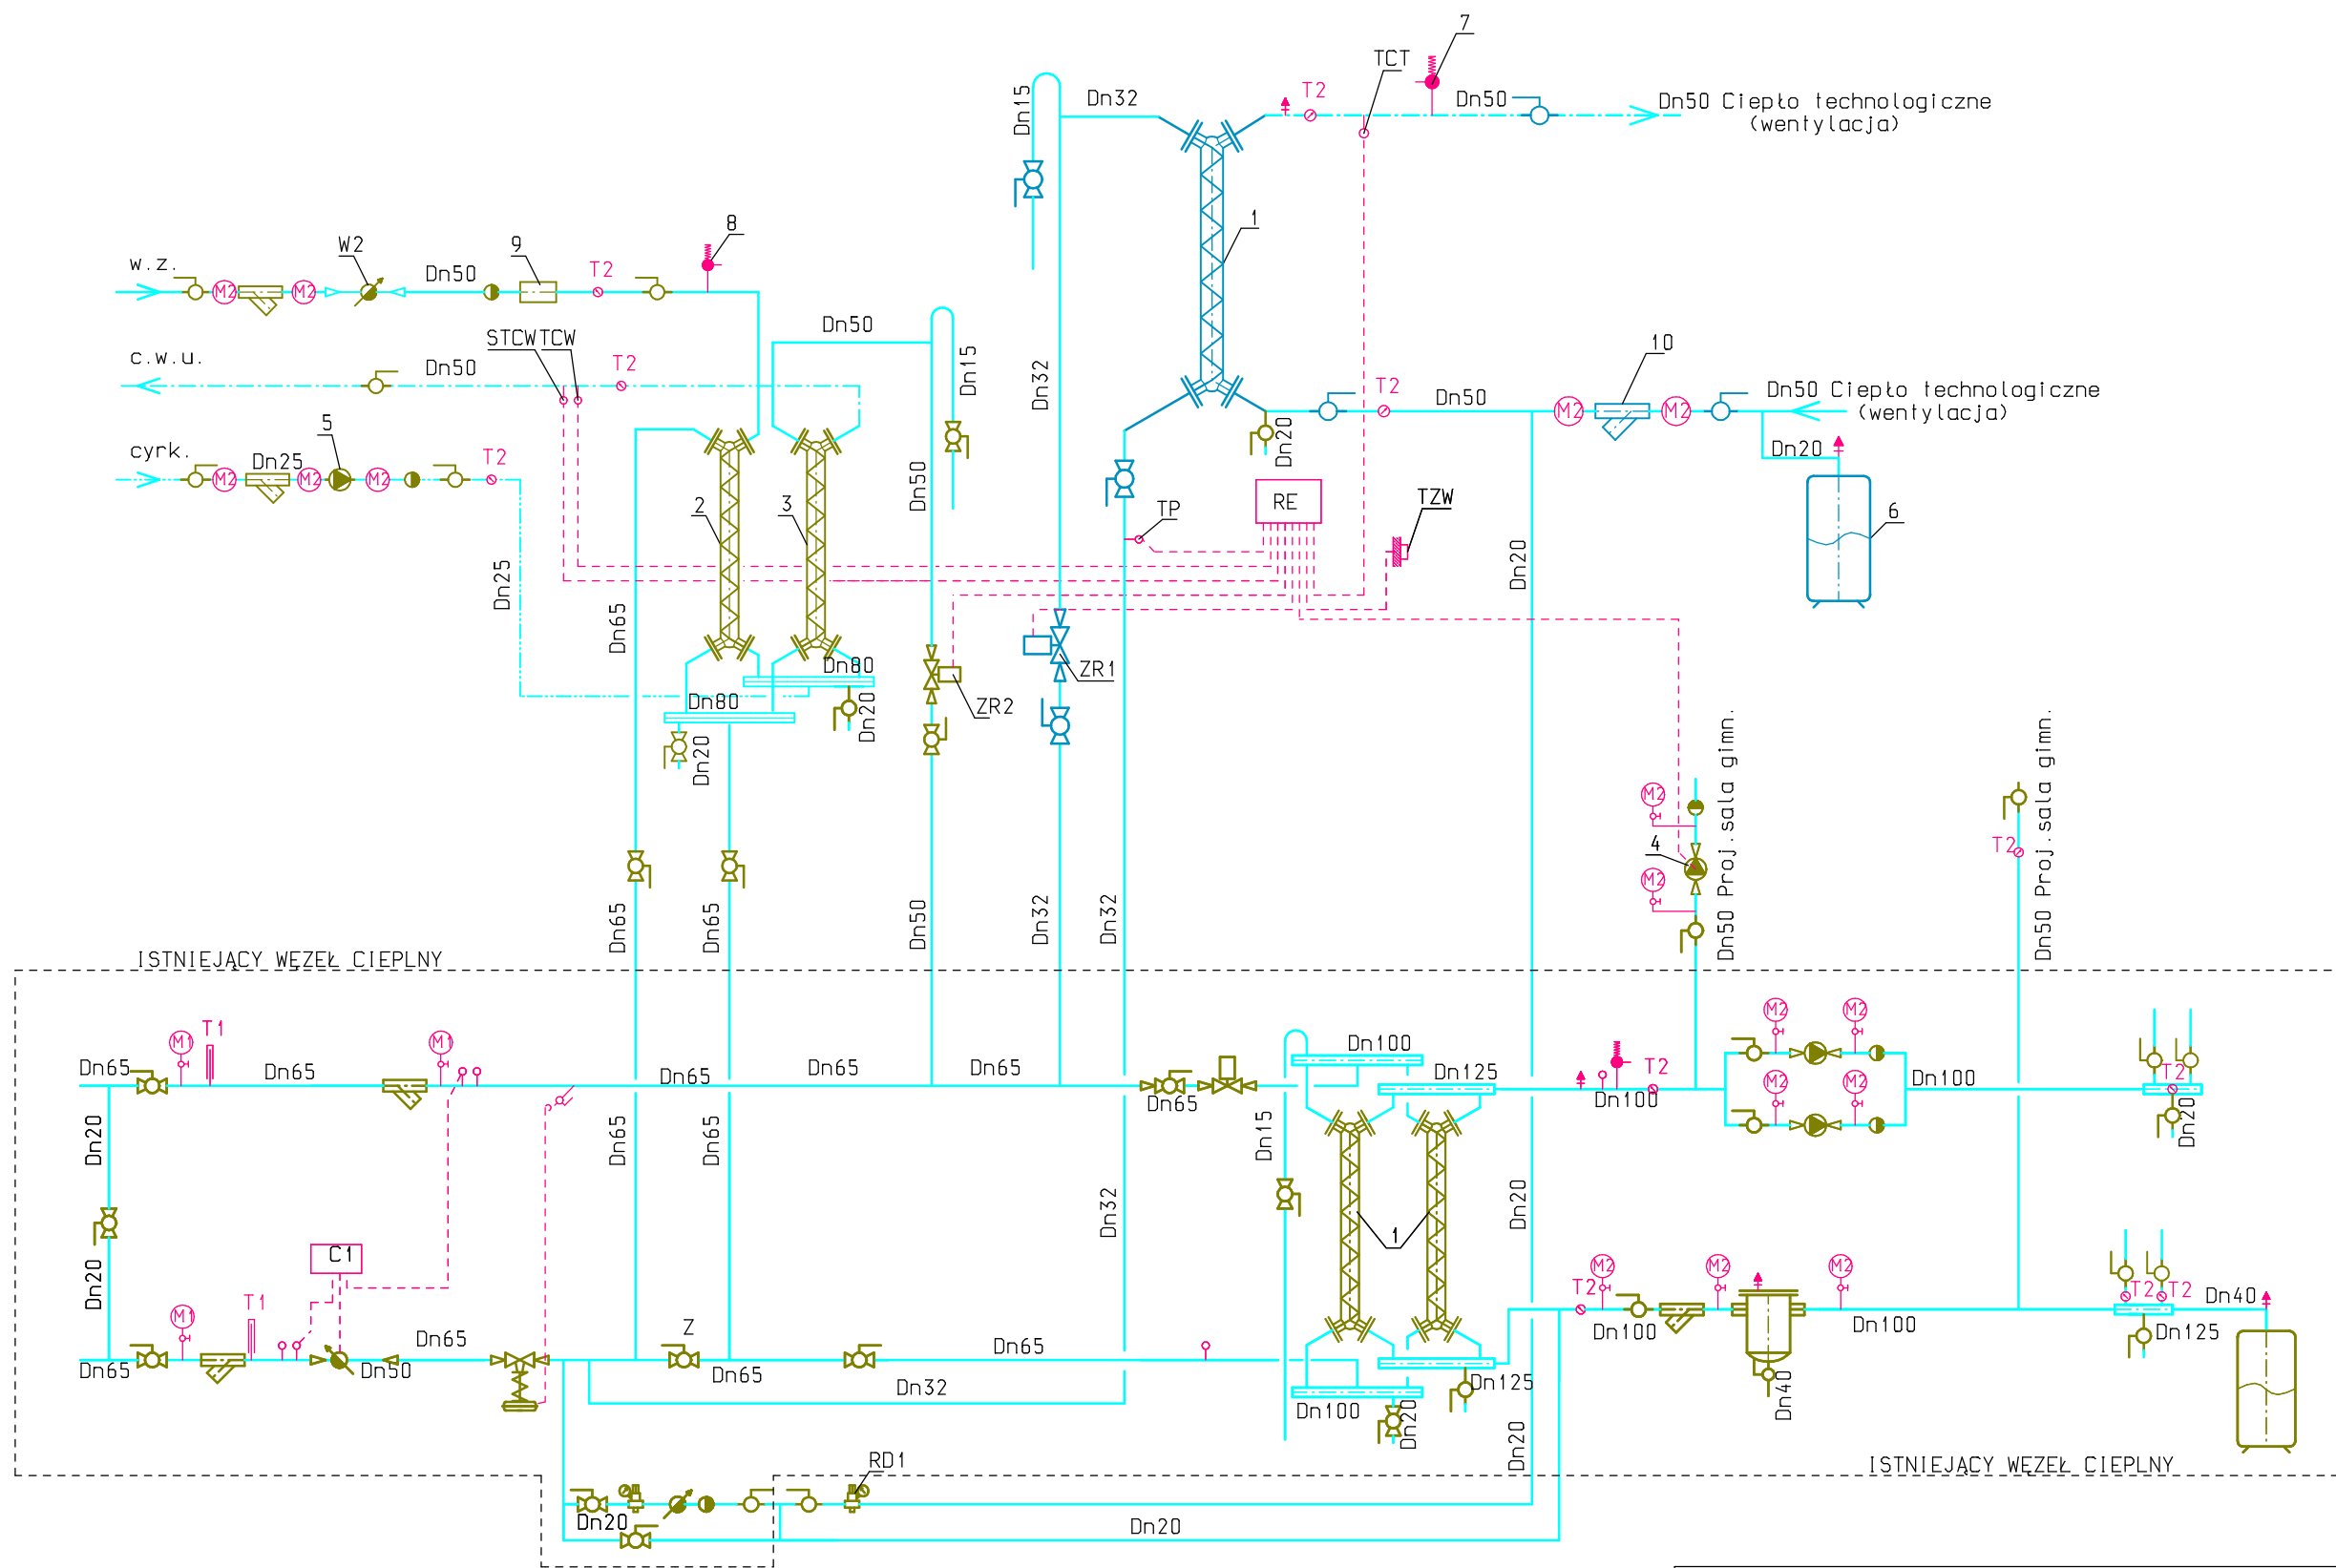

Nazwa rys.:Schemat węzła cieplnego			Rys.S14
Obiekt:Projekt budowlany zamienny -część sanitarna Hala sportowa przy Liceum Ogólnokształcącym, Ostrów Mazowiecka, ul. Kościuszki dz.nr 4110/1	Skala	-/-	
	Data	11.2013r	
Autor projektu	Imię i nazwisko	Nr upr.	Podpis
	mgr inż. Marcin Pawłuszewicz	Bł/195/01	