


Rzut węzła cieplnego skala 1:50

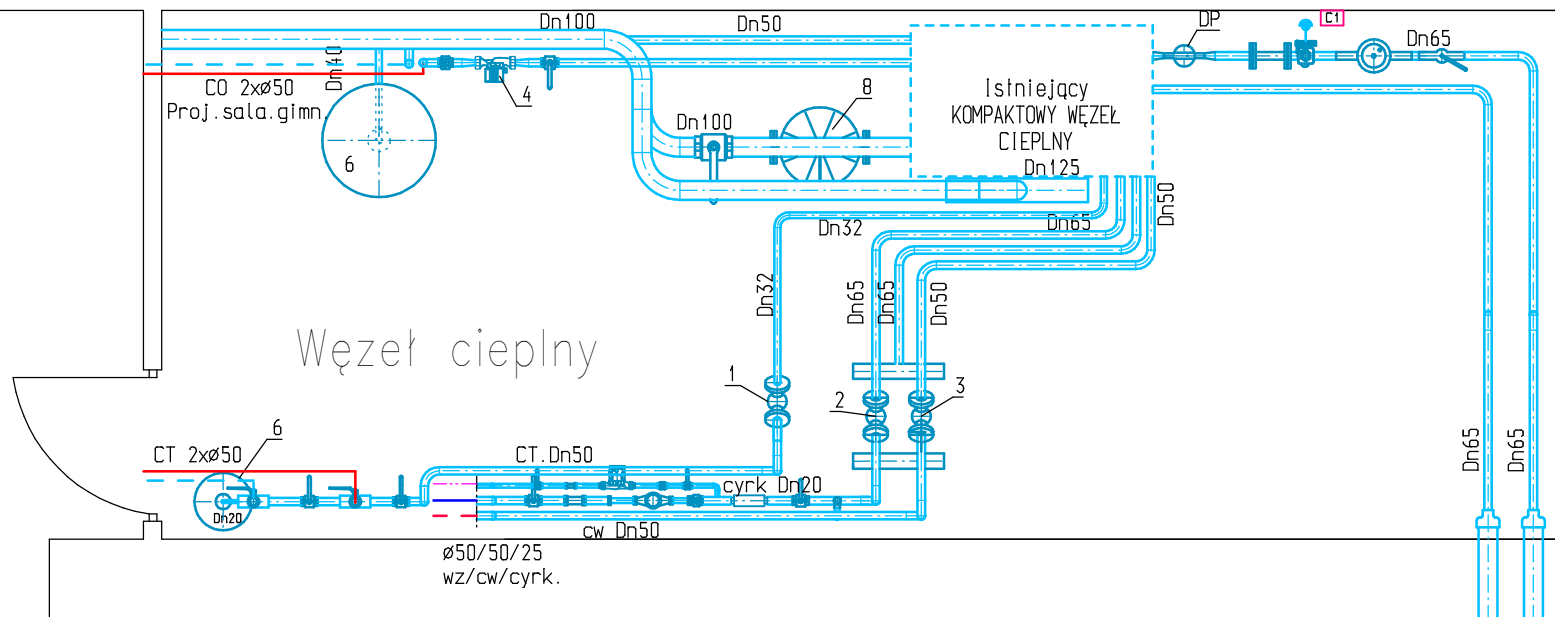

Nazwa rys.:Rzut węzła cieplnego			Rys.S15
Obiekt:Projekt budowlany zamienny -część sanitarna Hala sportowa przy Liceum Ogólnokształcącym, Ostrów Mazowiecka, ul. Kościuszki dz.nr 4110/1			Skala 1:50
			Data 11.2013r
Autor projektu	Imię i nazwisko	Nr upr.	Podpis
	mgr inż. Marcin Pawłuszewicz	Bł/195/01	