


# PROFIL PRZYŁĄCZA WODOCIĄGOWEGO

## skala 1:100/500

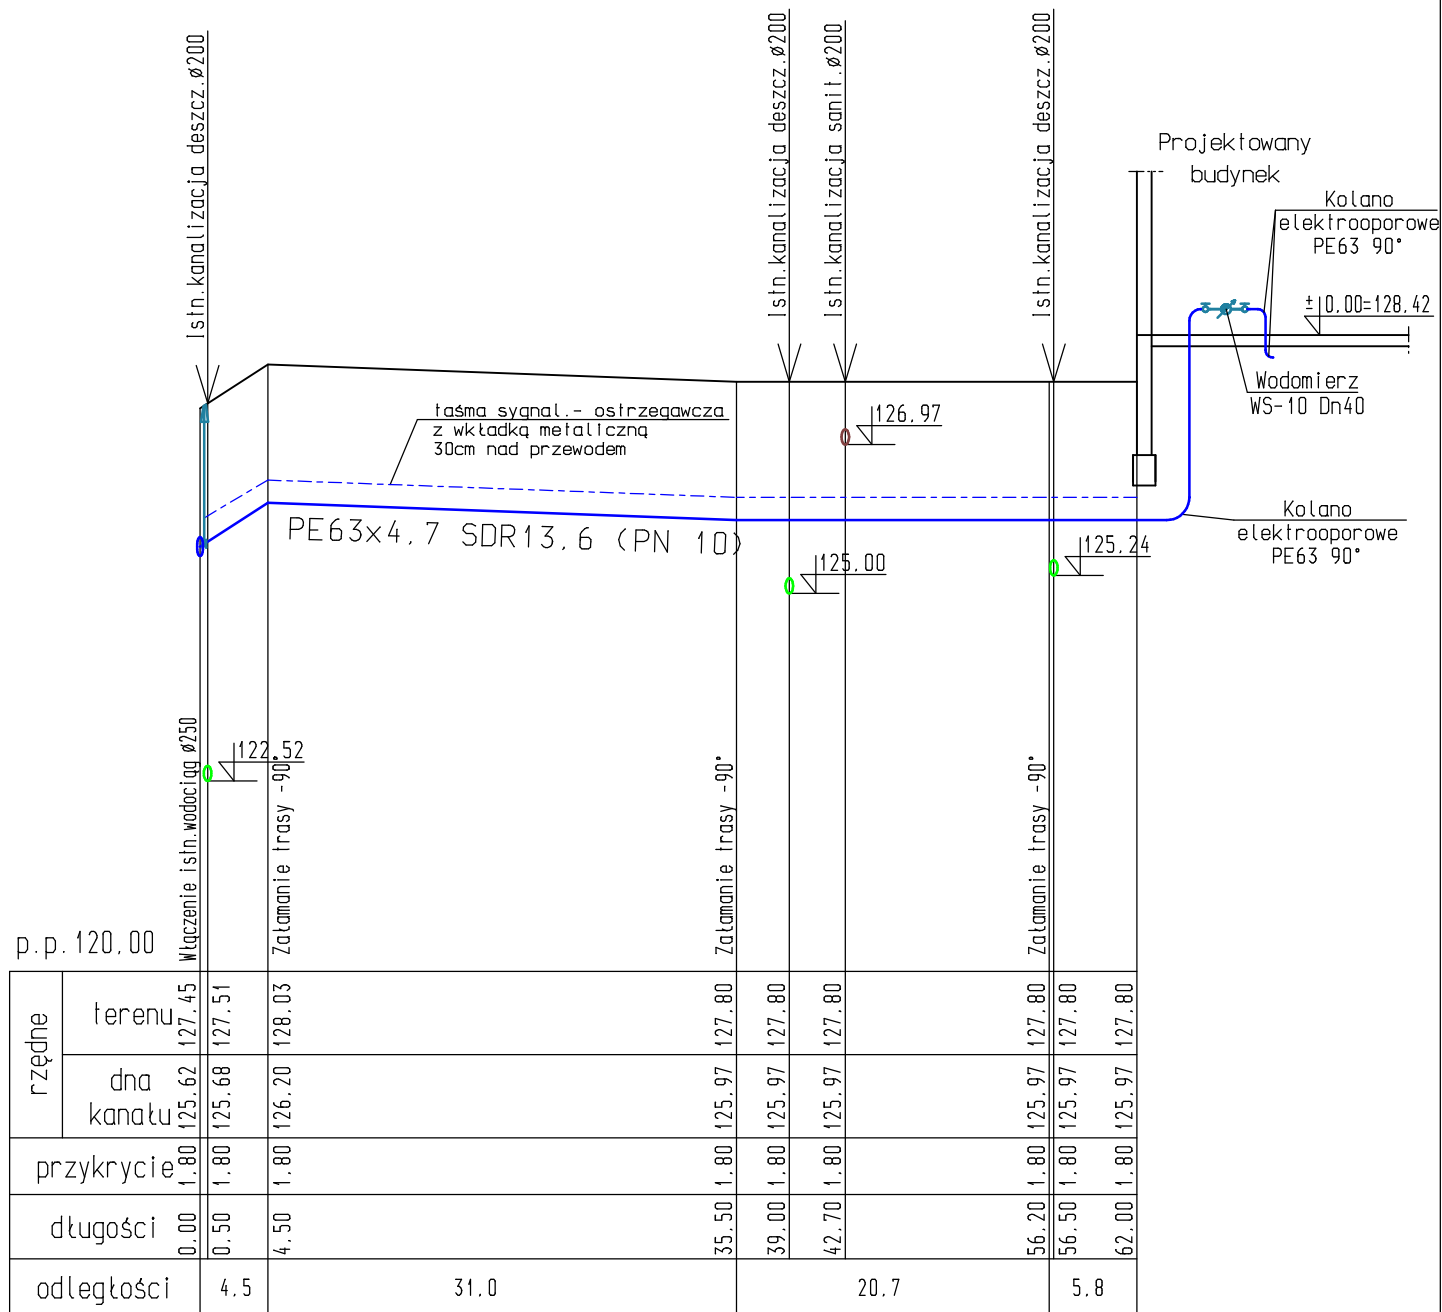

Nazwa rys.:Profil przyłącza wodociągowego			Rys.S8
Obiekt:Projekt budowlany zamienny -część sanitarna Hala sportowa przy Liceum Ogólnokształcącym, Ostrów Mazowiecka, ul. Kościuszki dz.nr 4110/1		Skala	1:100/500
		Data	11.2013r
Autor projektu	Imię i nazwisko	Nr upr.	Podpis
	mgr inż. Marcin Pawłuszewicz	Bł/195/01	