
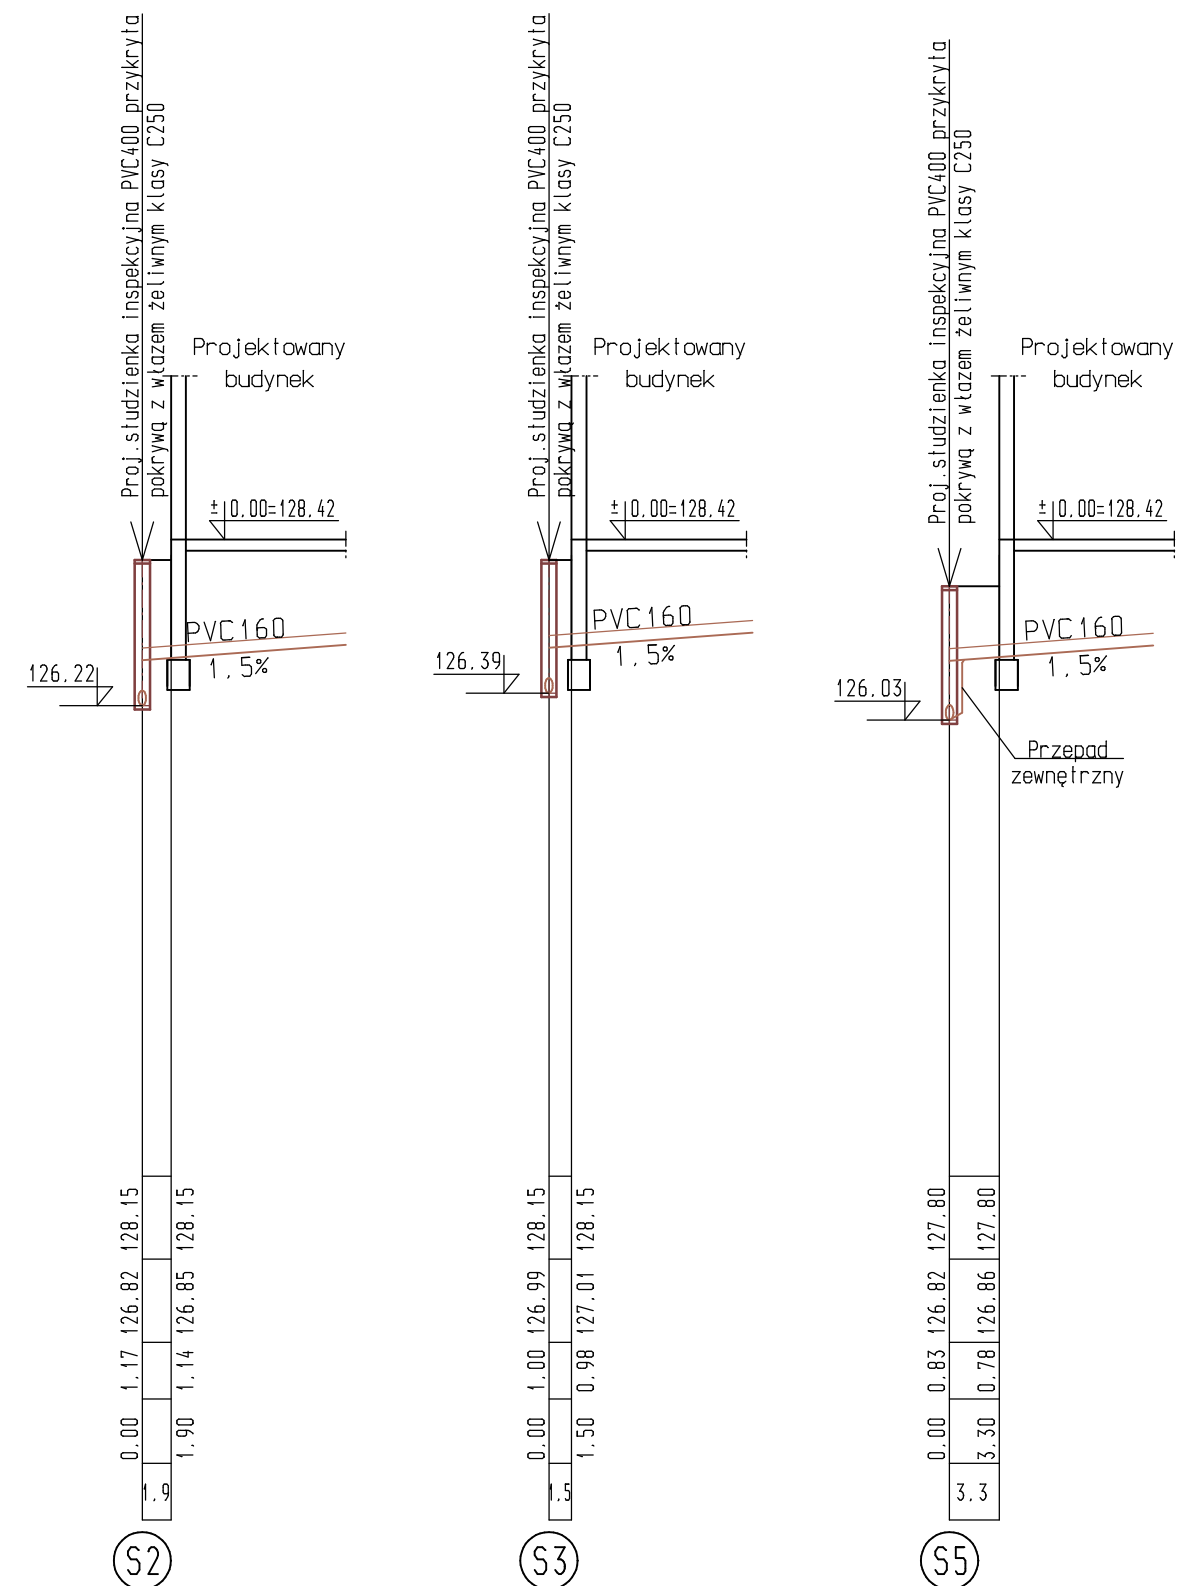


# PROFILE KANALIZACJI SANITARNEJ

## skala 1:100/500

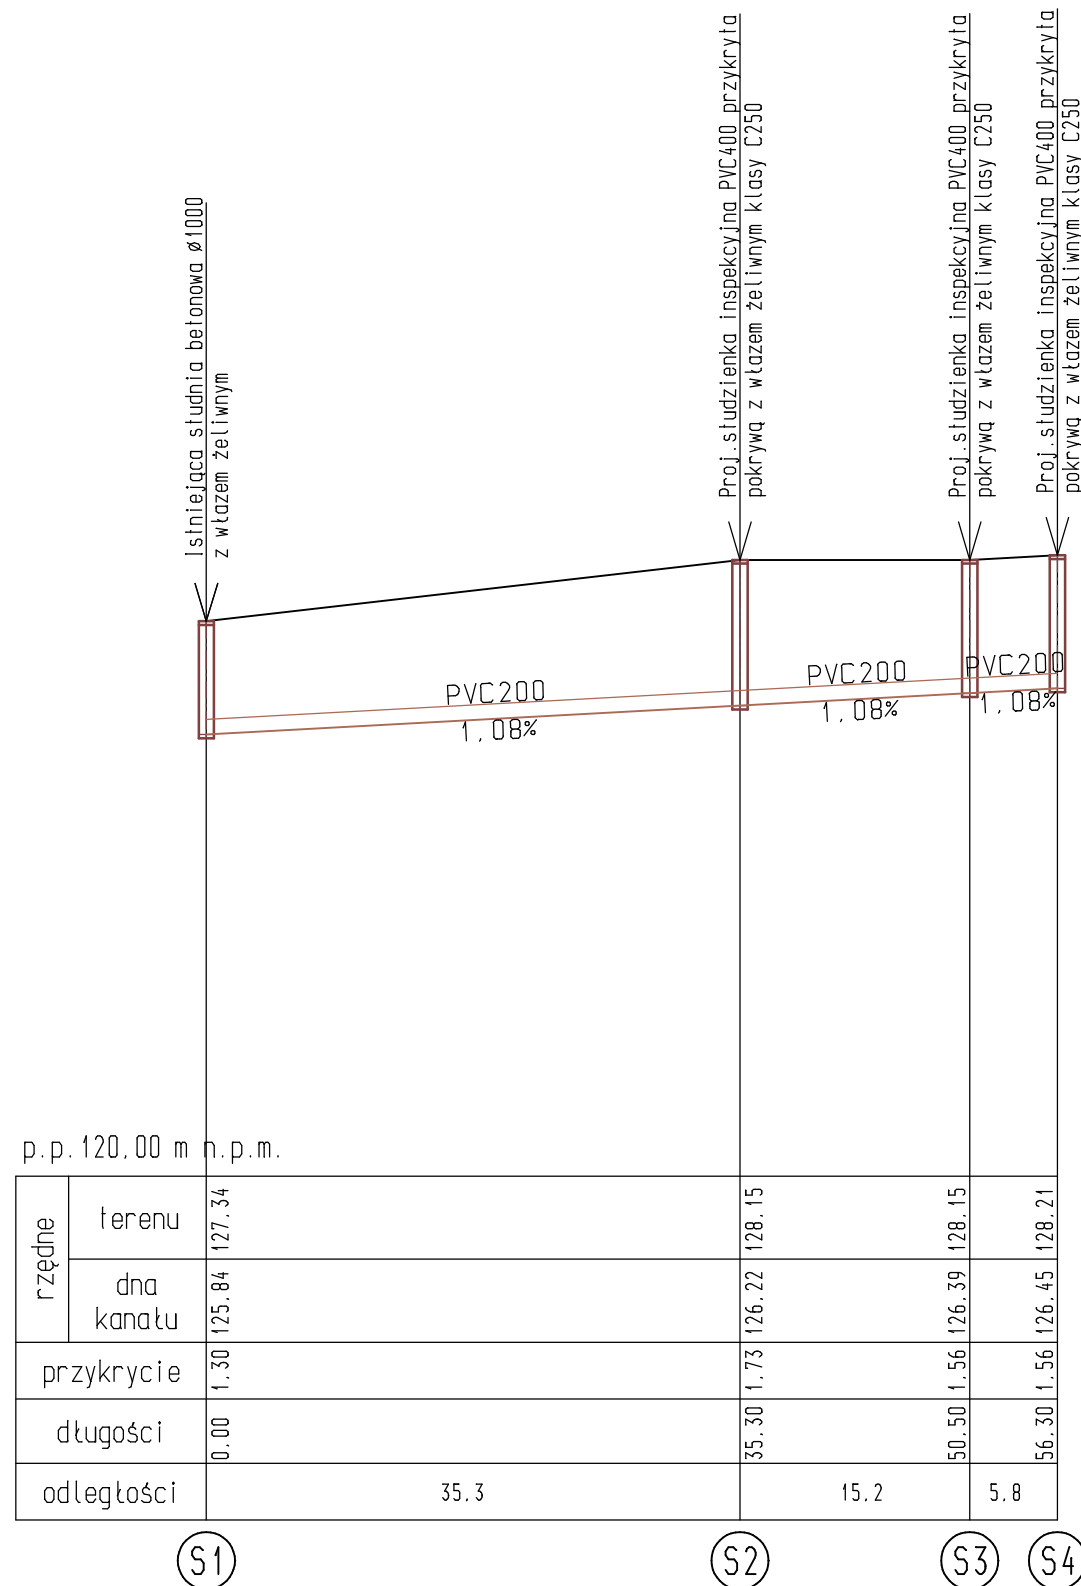

Nazwa rys.:Profile kanalizacji sanitarnej			Rys.S9
Obiekt:Projekt budowlany zamienny -część sanitarna Hala sportowa przy Liceum Ogólnokształcącym, Ostrów Mazowiecka, ul. Kościuszki dz.nr 4110/1	Skala	1:100/500	
	Data	11.2013r	
Autor projektu	Imię i nazwisko	Nr upr.	Podpis
	mgr inż. Marcin Pawłuszewicz	Bt/195/01	