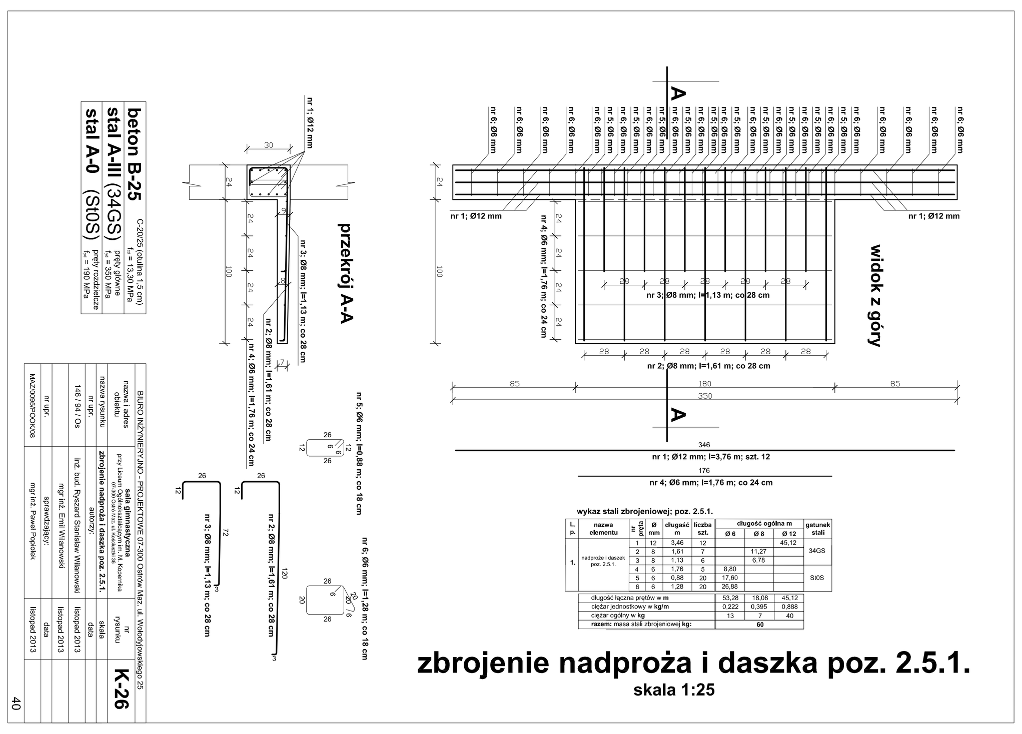
zbrojenie nadproża i daszka poz. 2.5.1.
skala 1:25
K-26

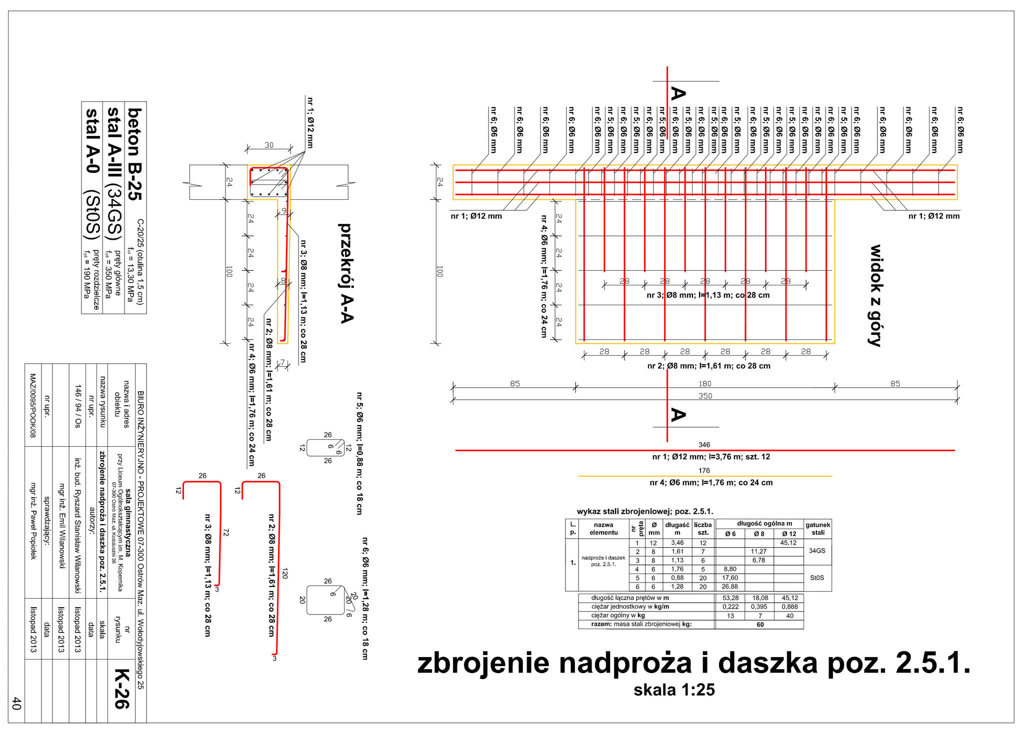
zbrojenie nadproża i daszka poz. 2.5.1.
skala 1:25
K-26

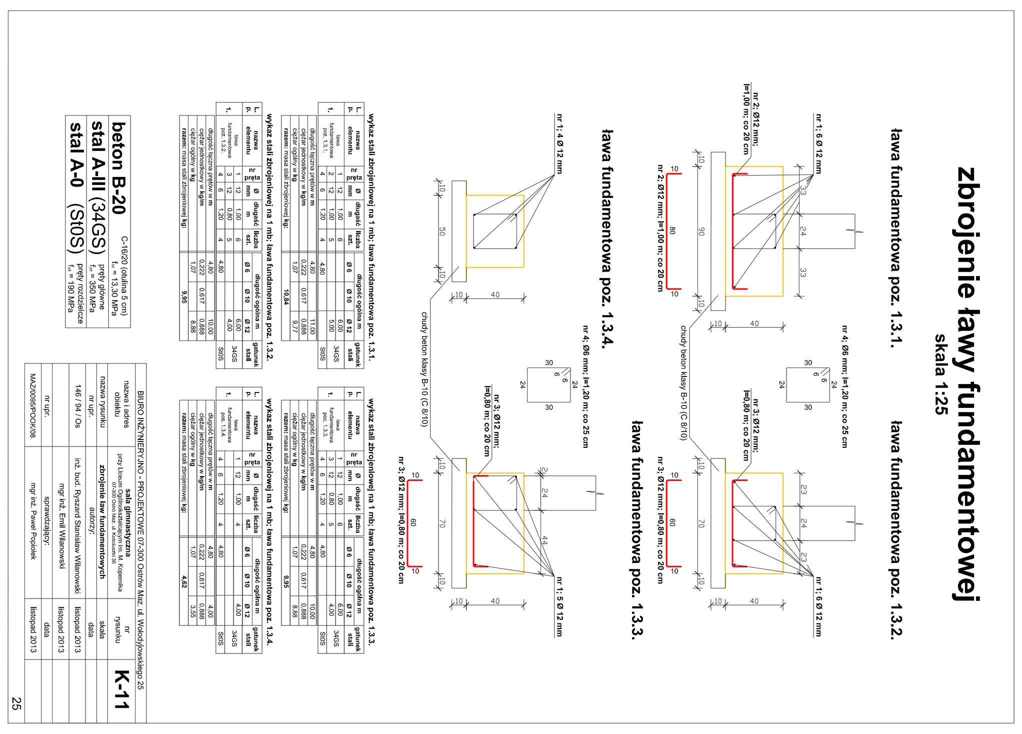
zbrojenie ławy fundamentowej
skala 1:25
K-11

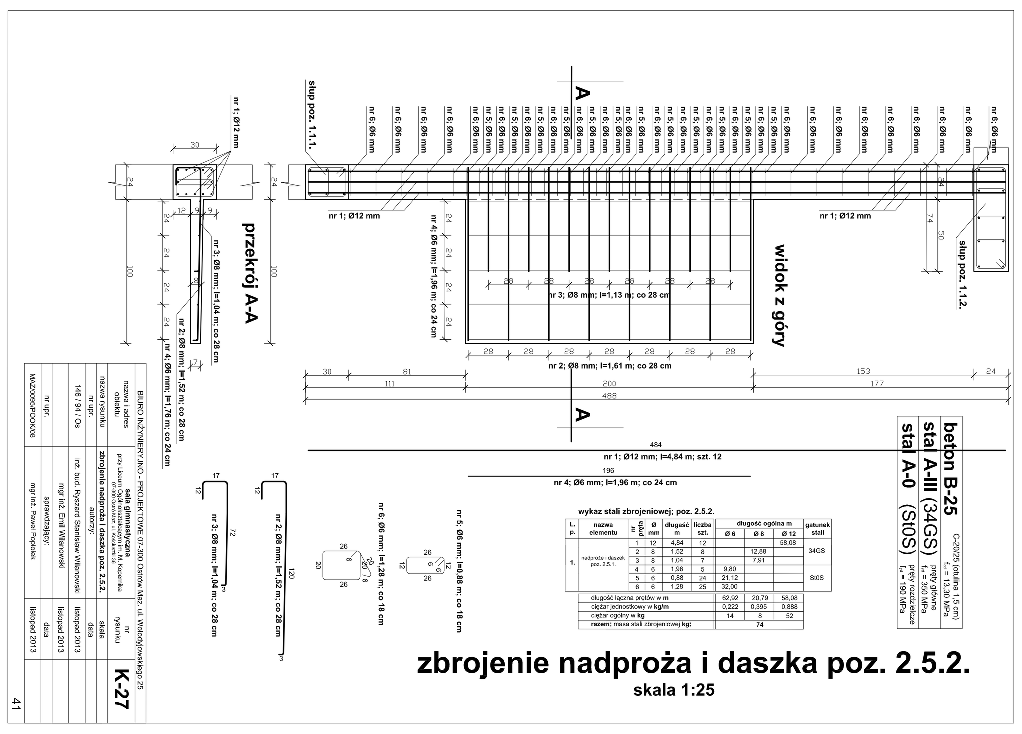
zbrojenie nadproża i daszka poz. 2.5.2.
skala 1:25
K-27

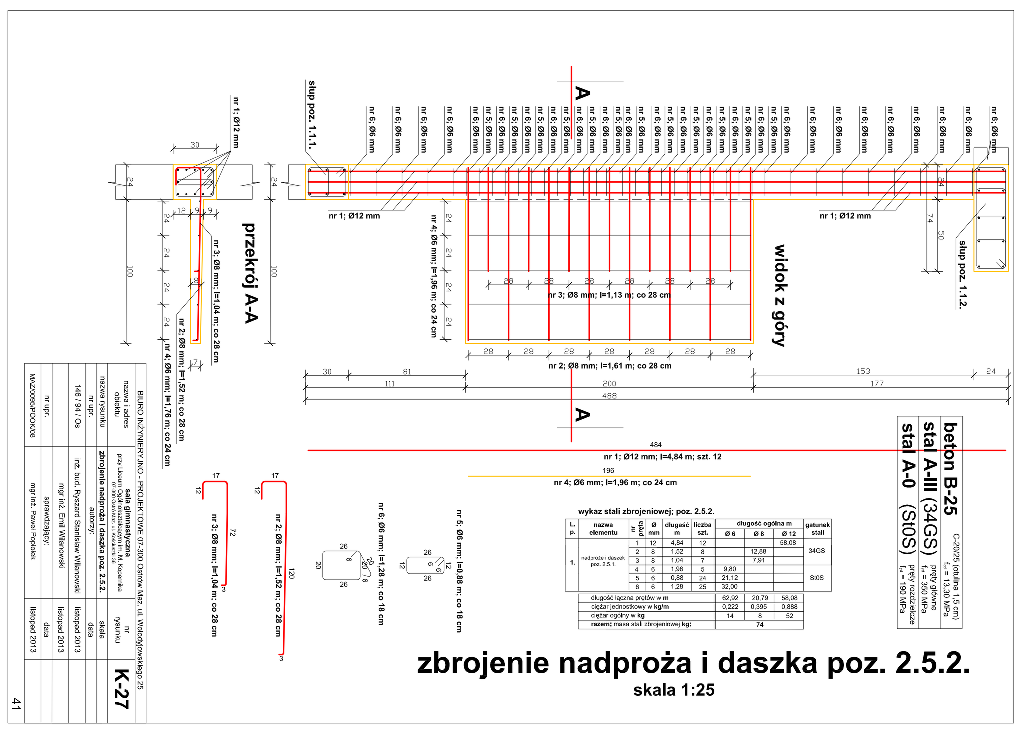
zbrojenie nadproża i daszka poz. 2.5.2.
skala 1:25
K-27

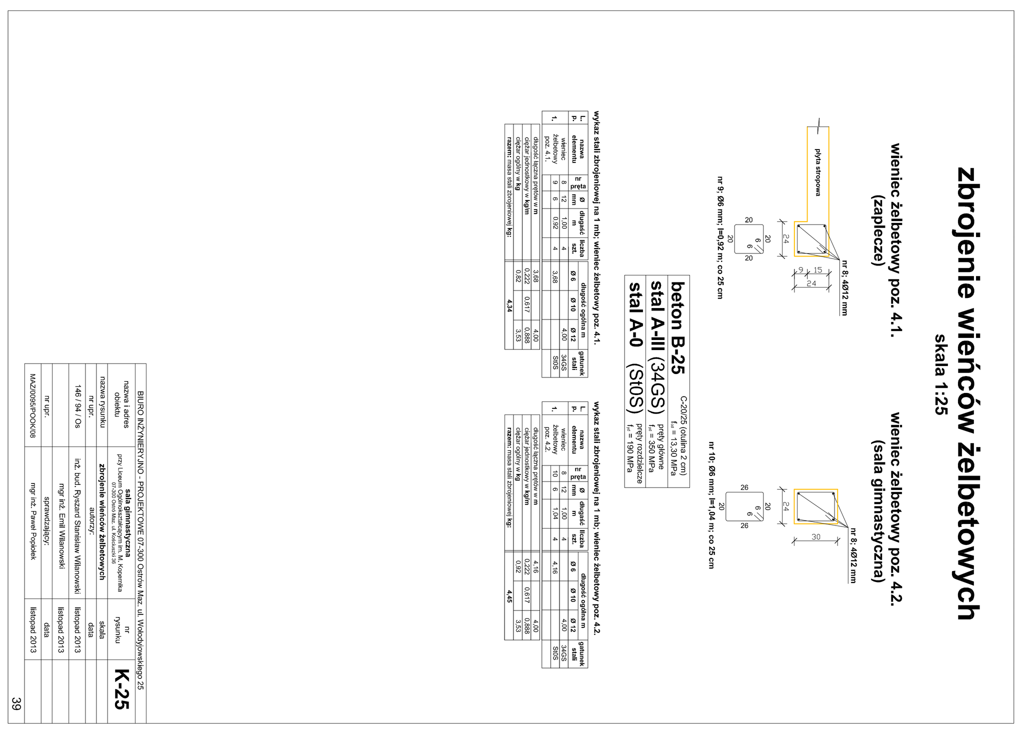
zbrojenie wieńców żelbetowych
skala 1:25
K-25

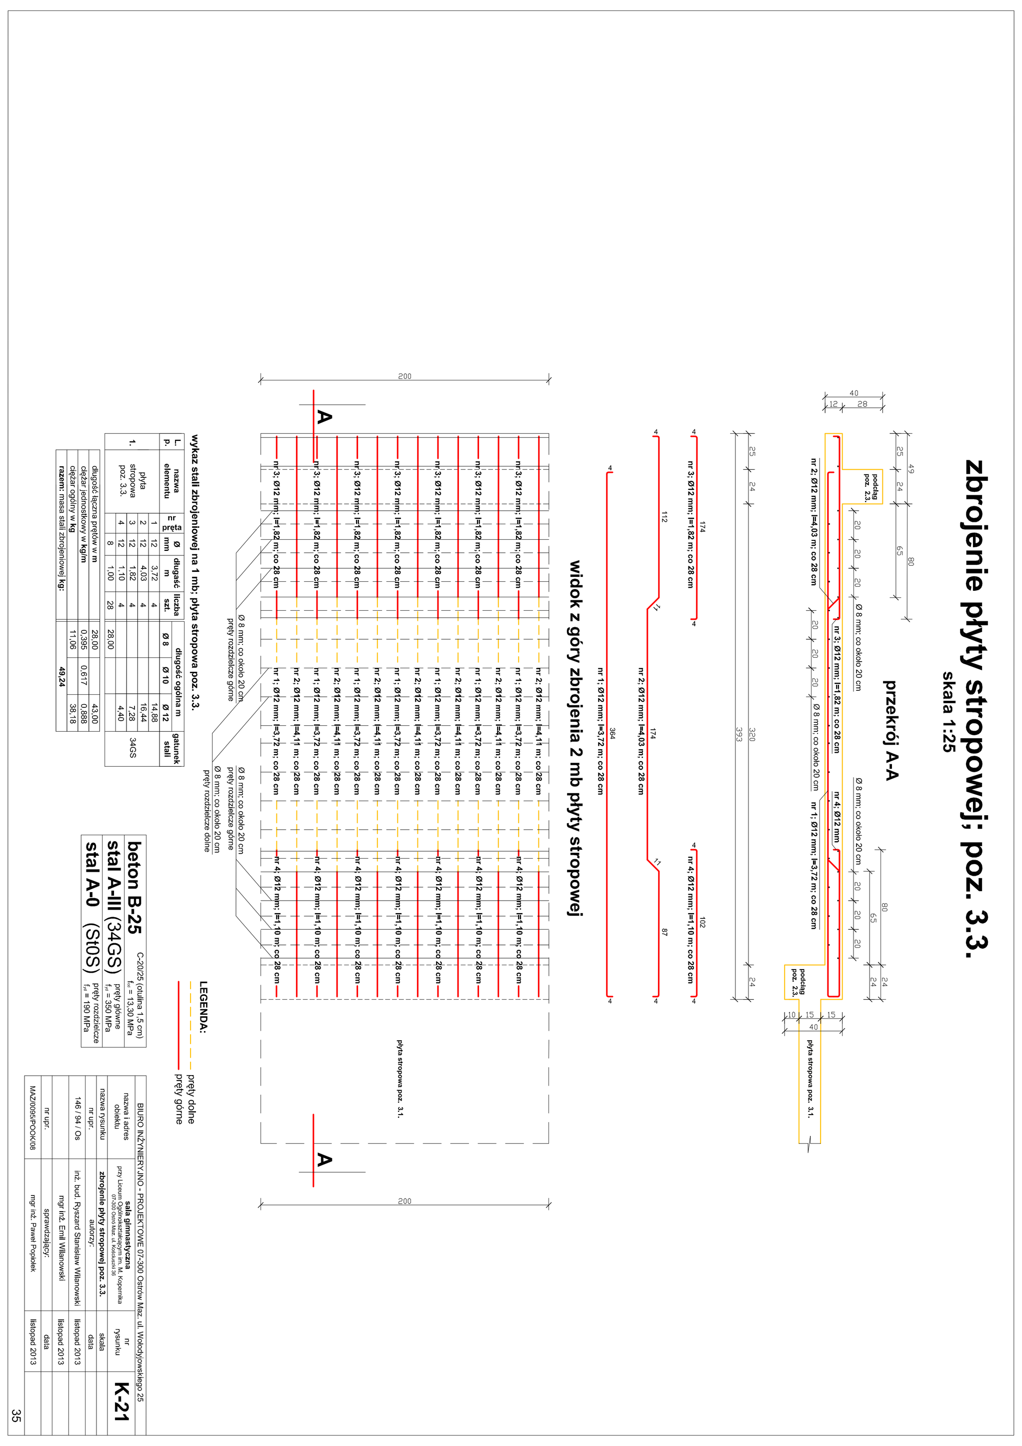
zbrojenie płyty stropowej; poz. 3.3.
skala 1:25
K-21

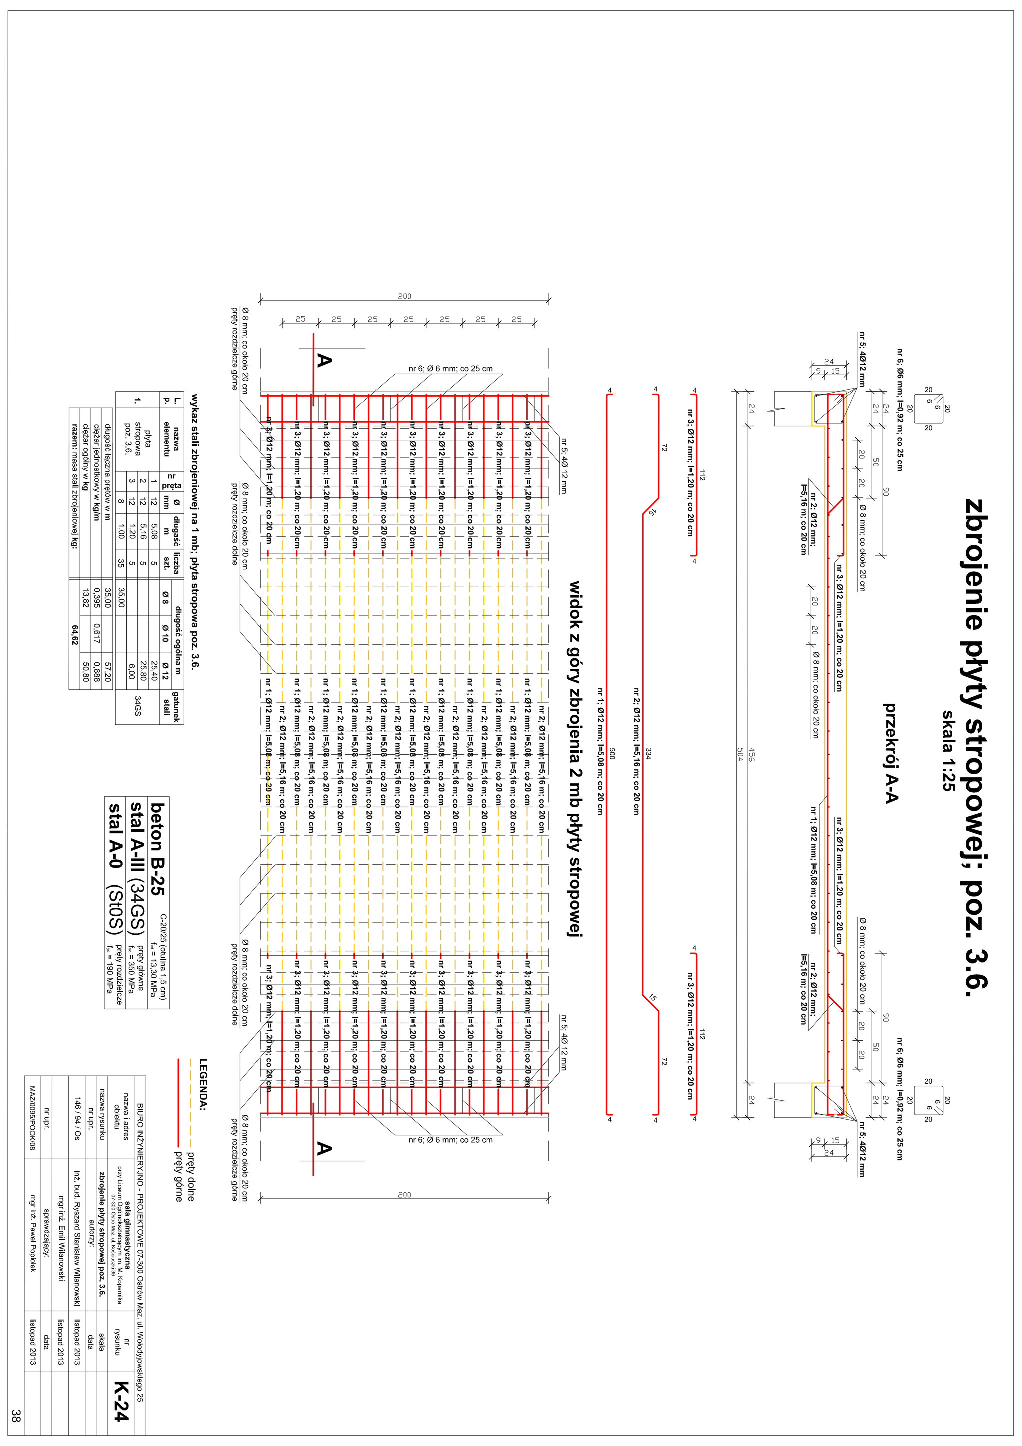
zbrojenie płyty stropowej; poz. 3.6.
skala 1:25
K-24

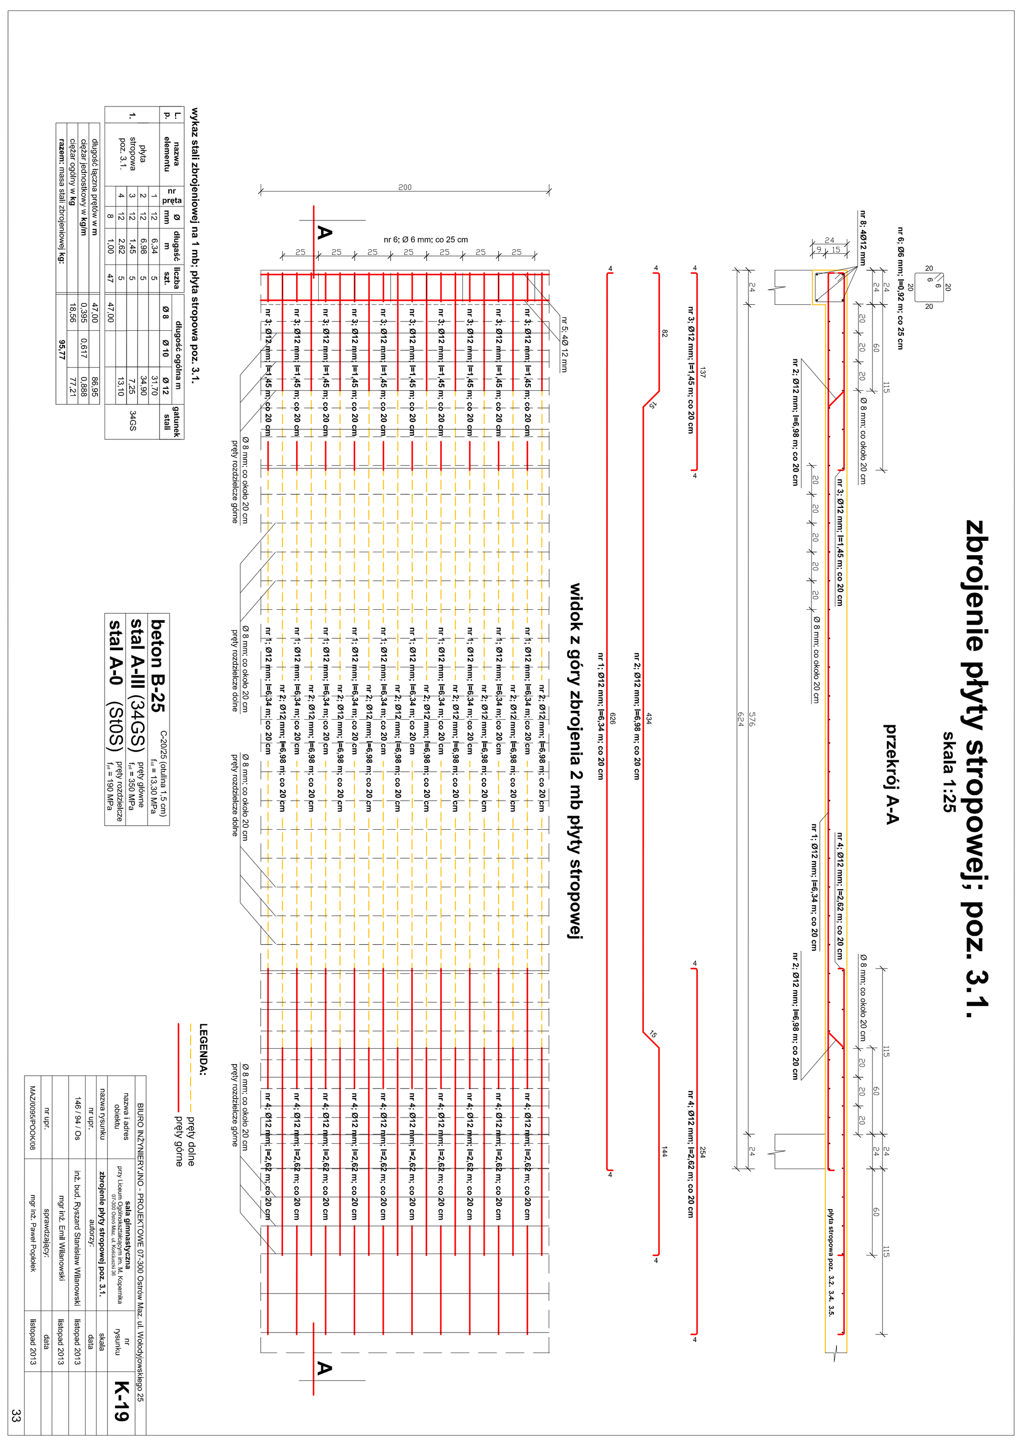
zbrojenie płyty stropowej; poz. 3.1.
skala 1:25
K-19

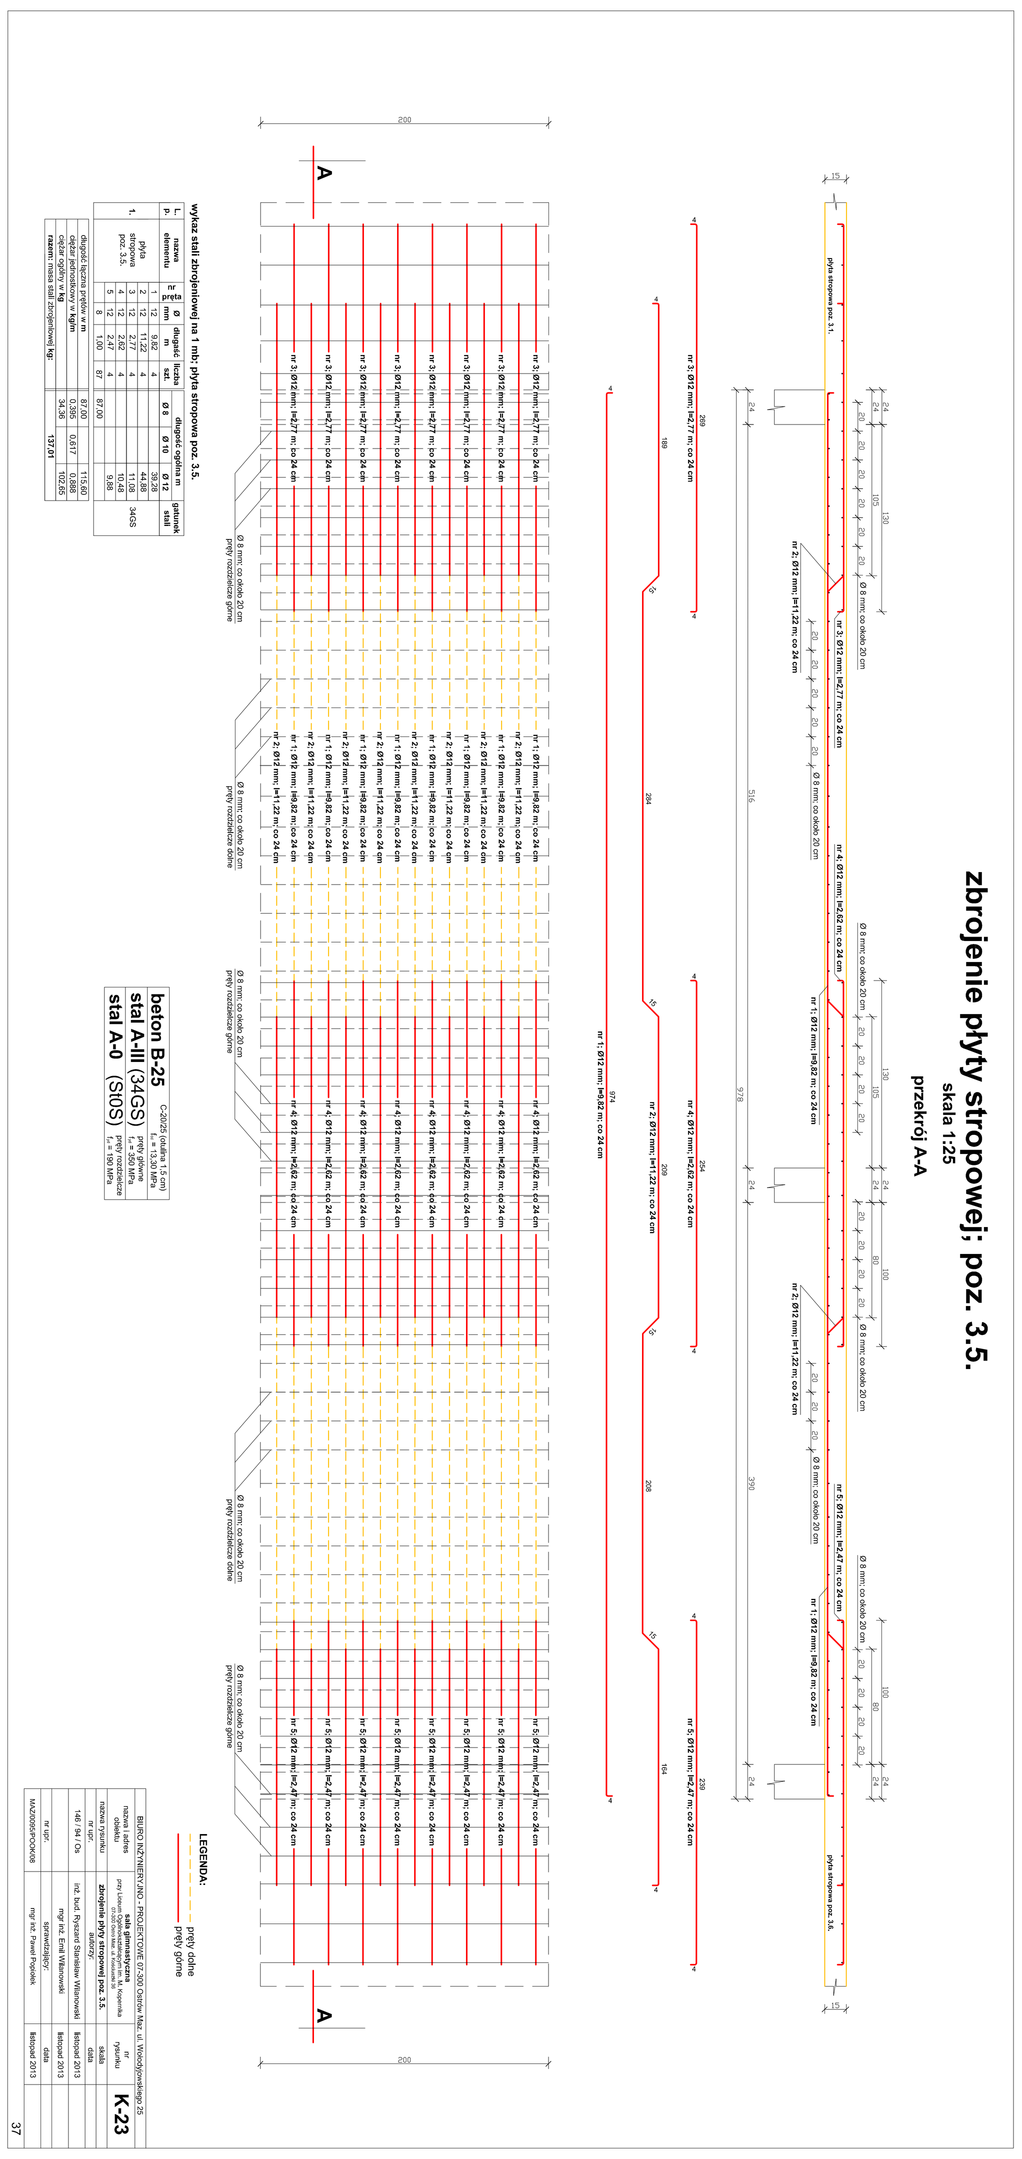
zbrojenie płyty stropowej; poz. 3.5.
skala 1:25
K-23

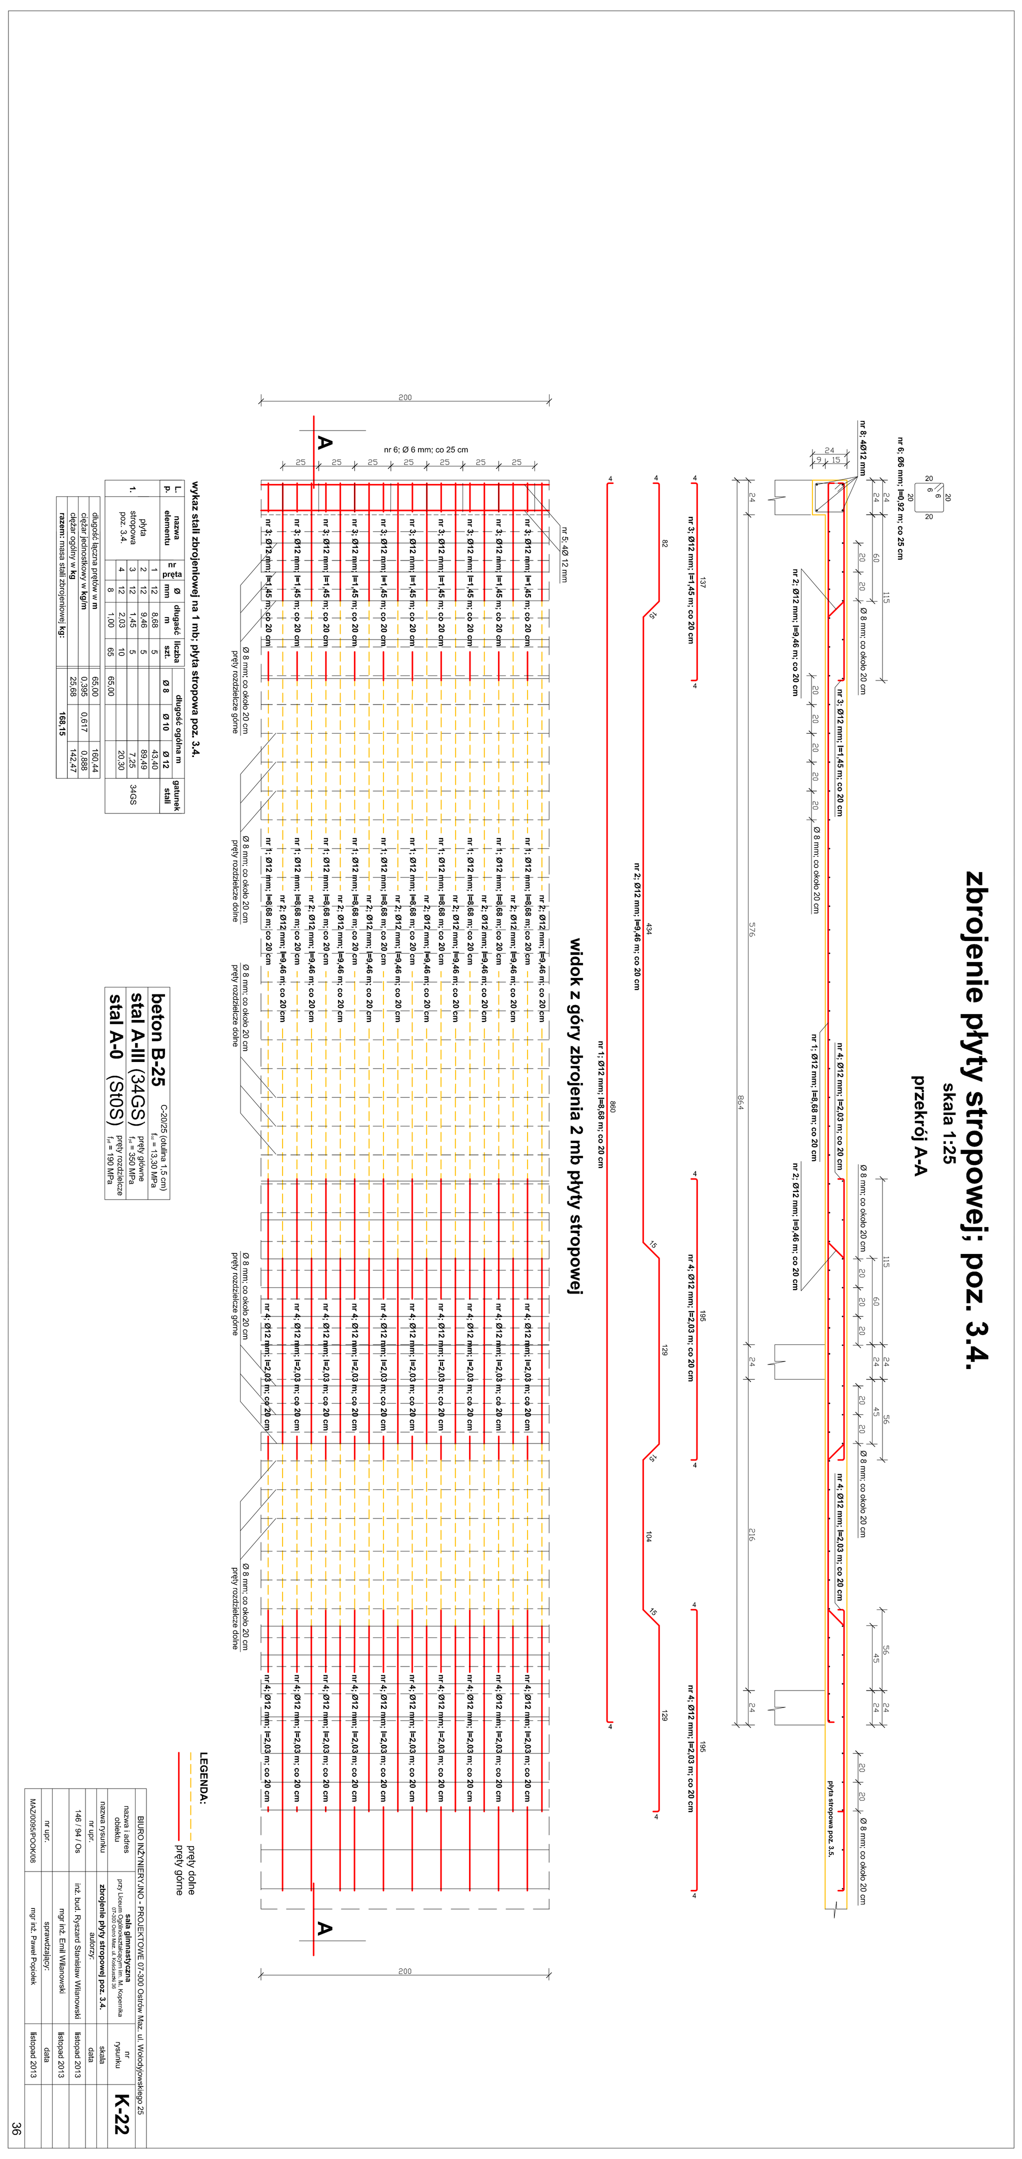
zbrojenie płyty stropowej; poz. 3.4.
skala 1:25
K-22

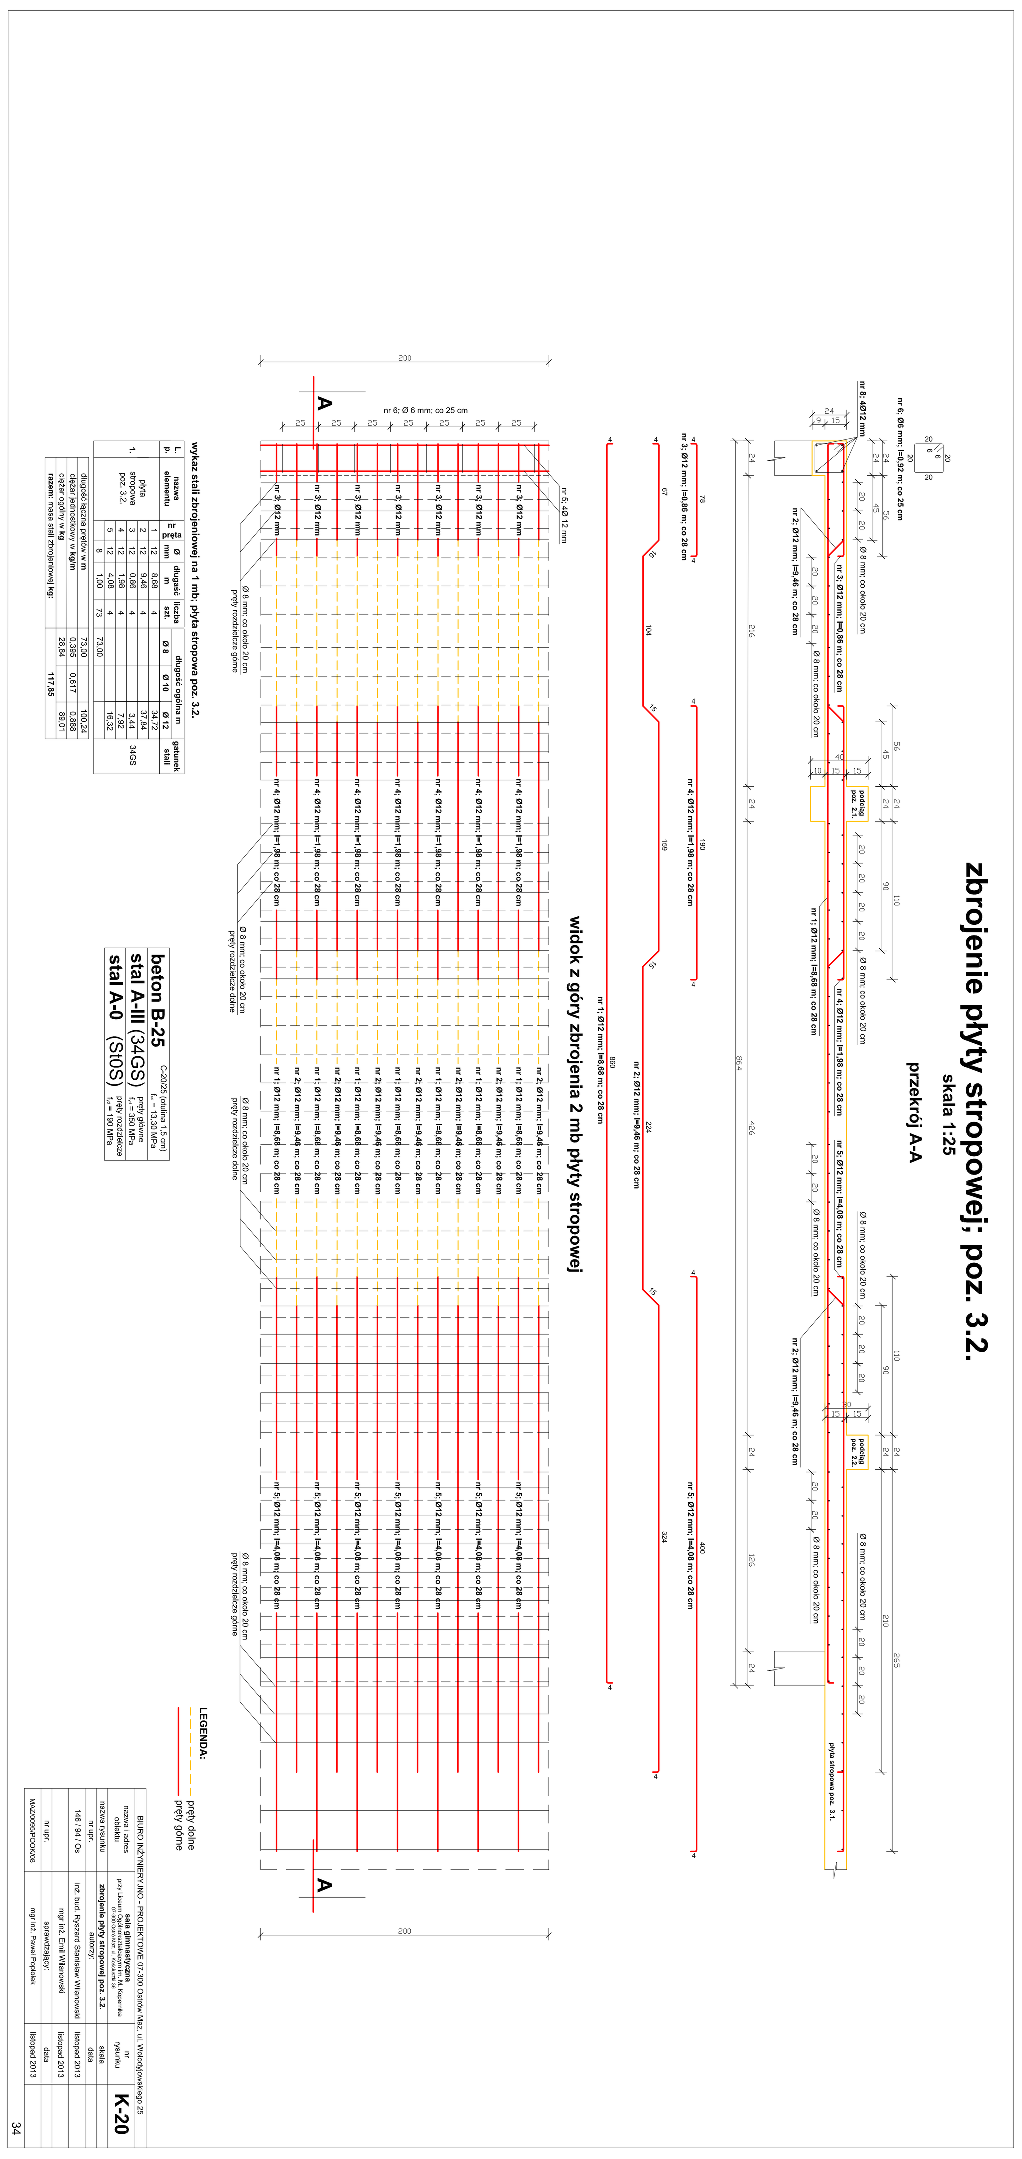
zbrojenie płyty stropowej; poz. 3.2.
skala 1:25
K-20