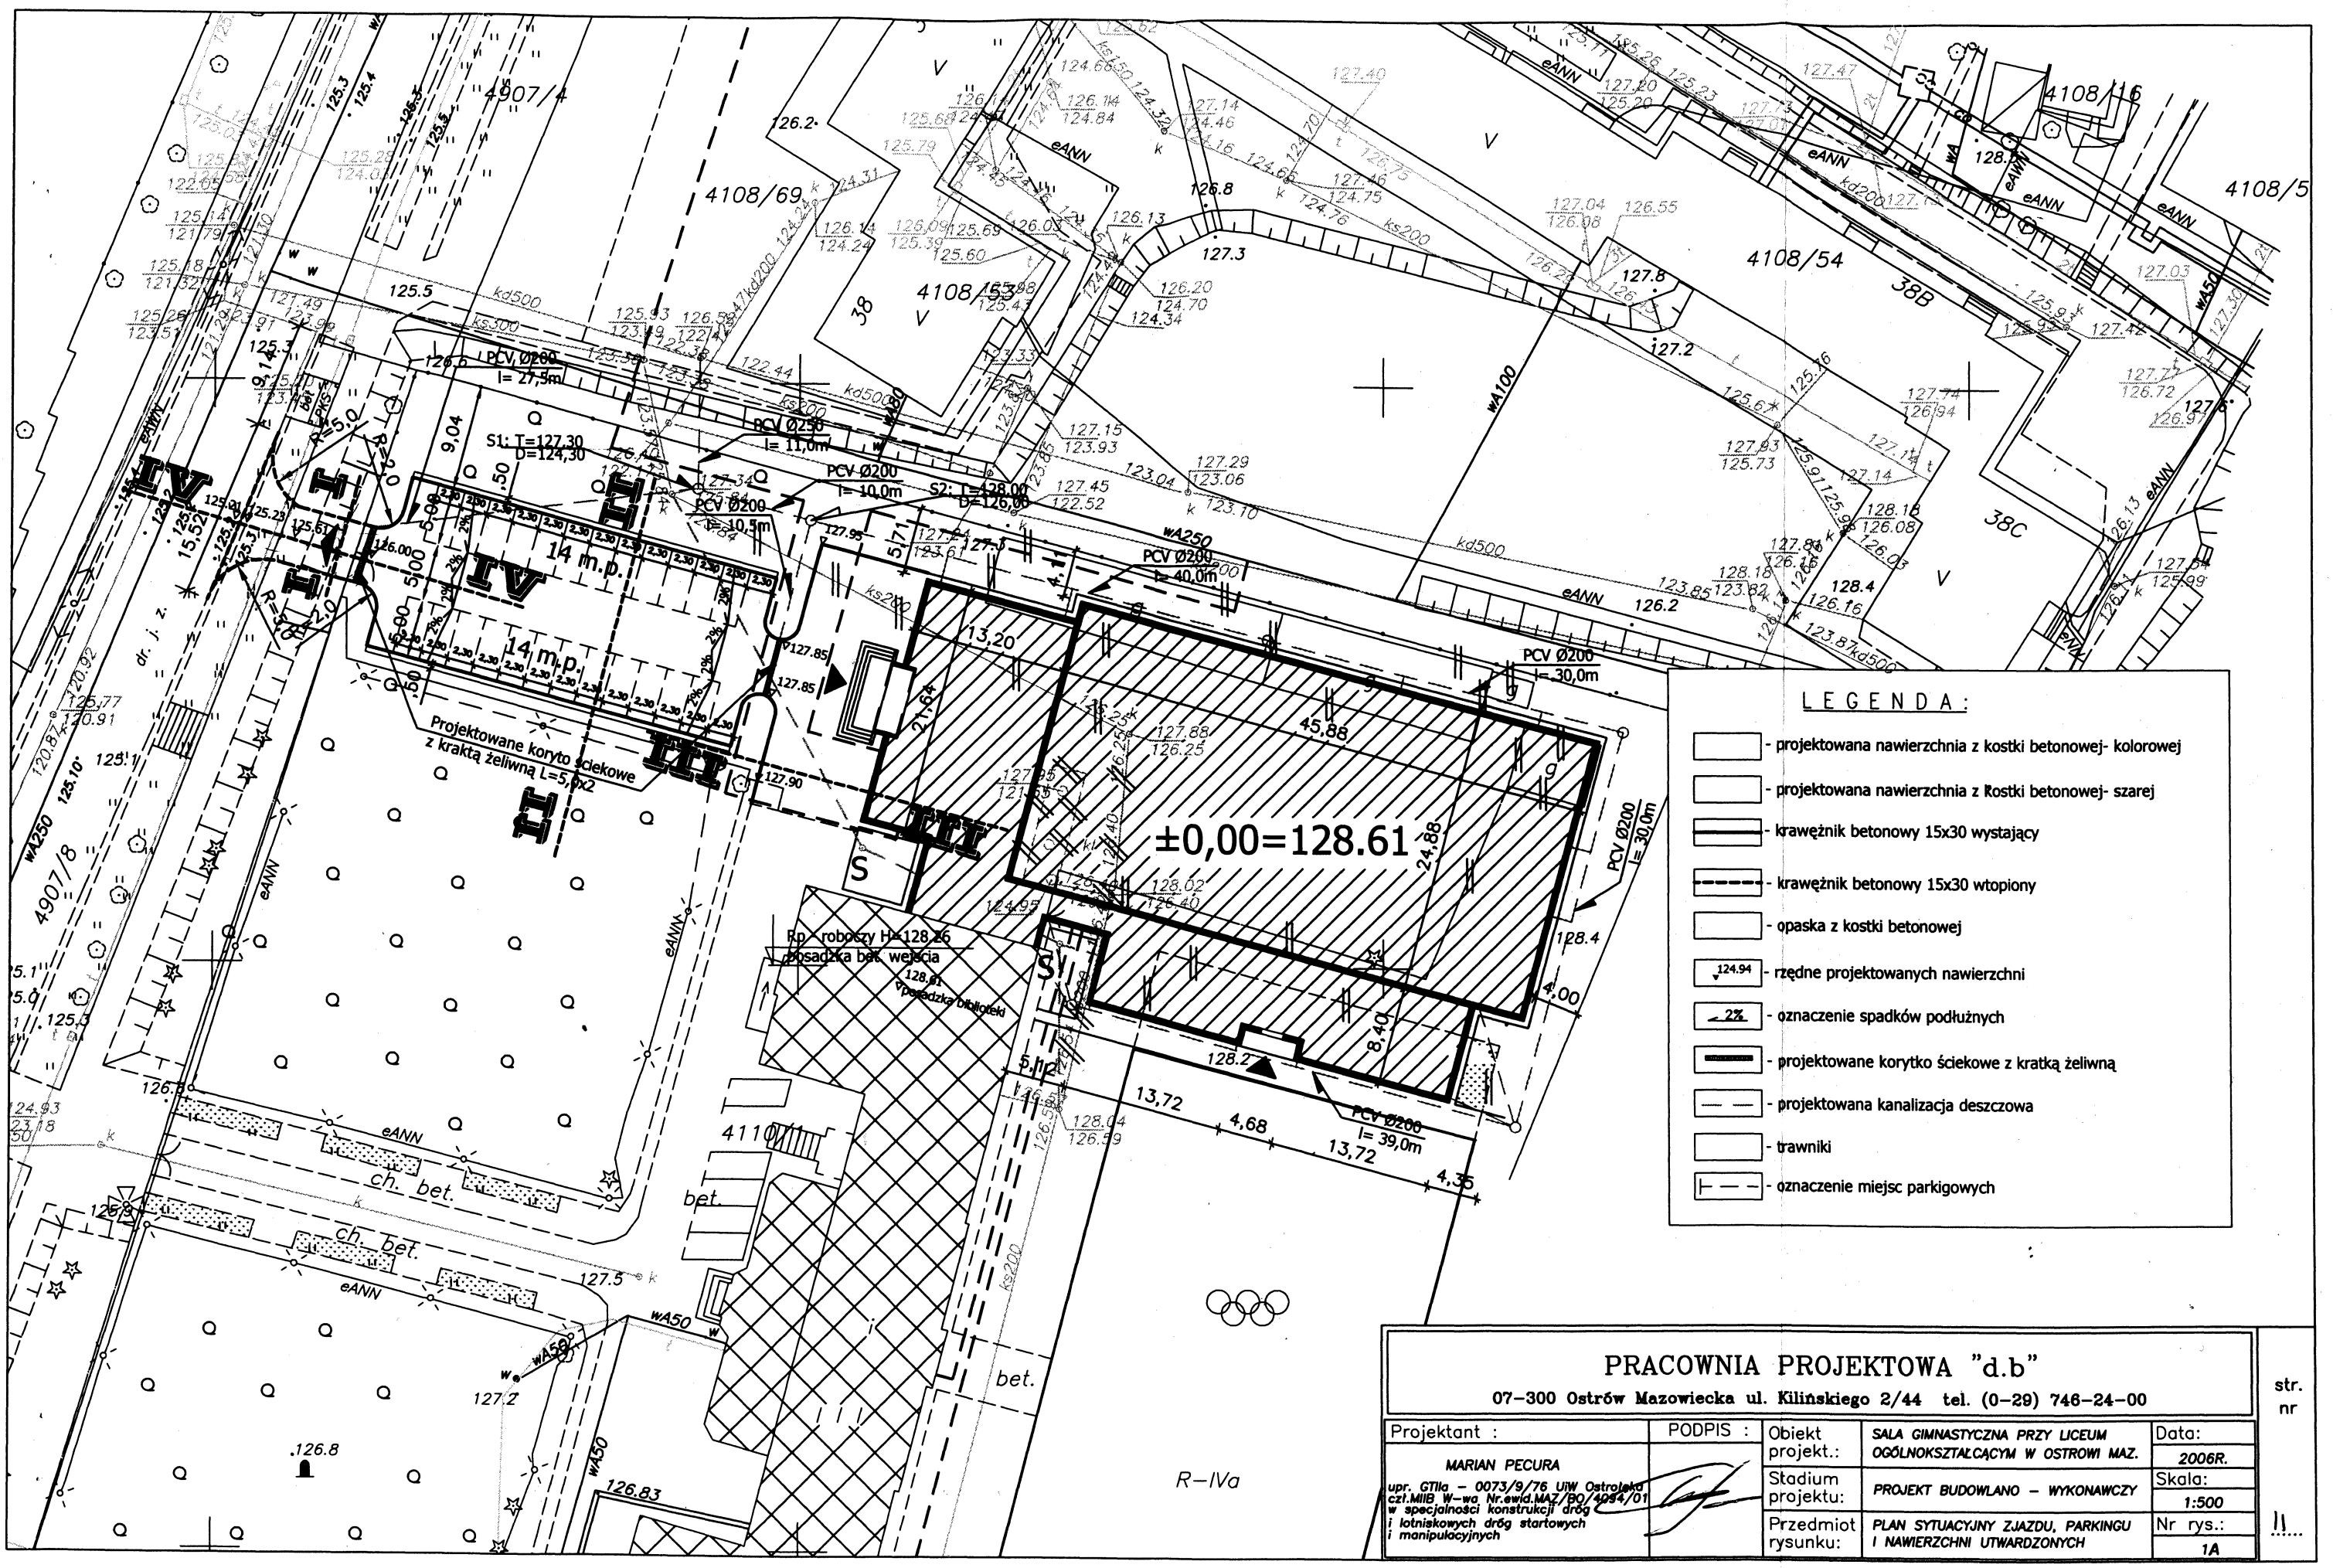


## LEGENDA:

- projektowana nawierzchnia z kostki betonowej- kolorowej
- projektowana nawierzchnia z kostki betonowej- szarej
- krawężnik betonowy 15x30 wystający
- krawężnik betonowy 15x30 wtopiony
- opaska z kostki betonowej
- 124.94 - rzędne projektowanych nawierzchni
- 2% - oznaczenie spadków podłużnych
- projektowane korytko ściekowe z kratką żeliwną
- projektowana kanalizacja deszczowa
- trawniki
- oznaczenie miejsc parkigowych

## PRACOWNIA PROJEKTOWA "d.b"

07-300 Ostrów Mazowiecka ul. Kilińskiego 2/44 tel. (0-29) 746-24-00

str. nr

| | | | | |
|---|---|---|---|---|
| Projektant : MARIAN PECURA upr. GTla – 0073/9/76 UW Ostrołęka czł.MIIB W-wa Nr.ewid.MAZ/BO/4994/01 w specjalności konstrukcji dróg i lotniskowych dróg startowych i manipulacyjnych | PODPIS : | Obiekt projekt.: | SALA GIMNASTYCZNA PRZY LICEUM OGÓLNOKSZTAŁCĄCYM W OSTROWI MAZ. | Data: 2006R. |
| | | Stadium projektu: | PROJEKT BUDOWLANO – WYKONAWCZY | Skala: 1:500 |
| | | Przedmiot rysunku: | PLAN SYTUACYJNY ZJAZDU, PARKINGU I NAWIERZCHNI UTWARDZONYCH | Nr rys.: 1A |