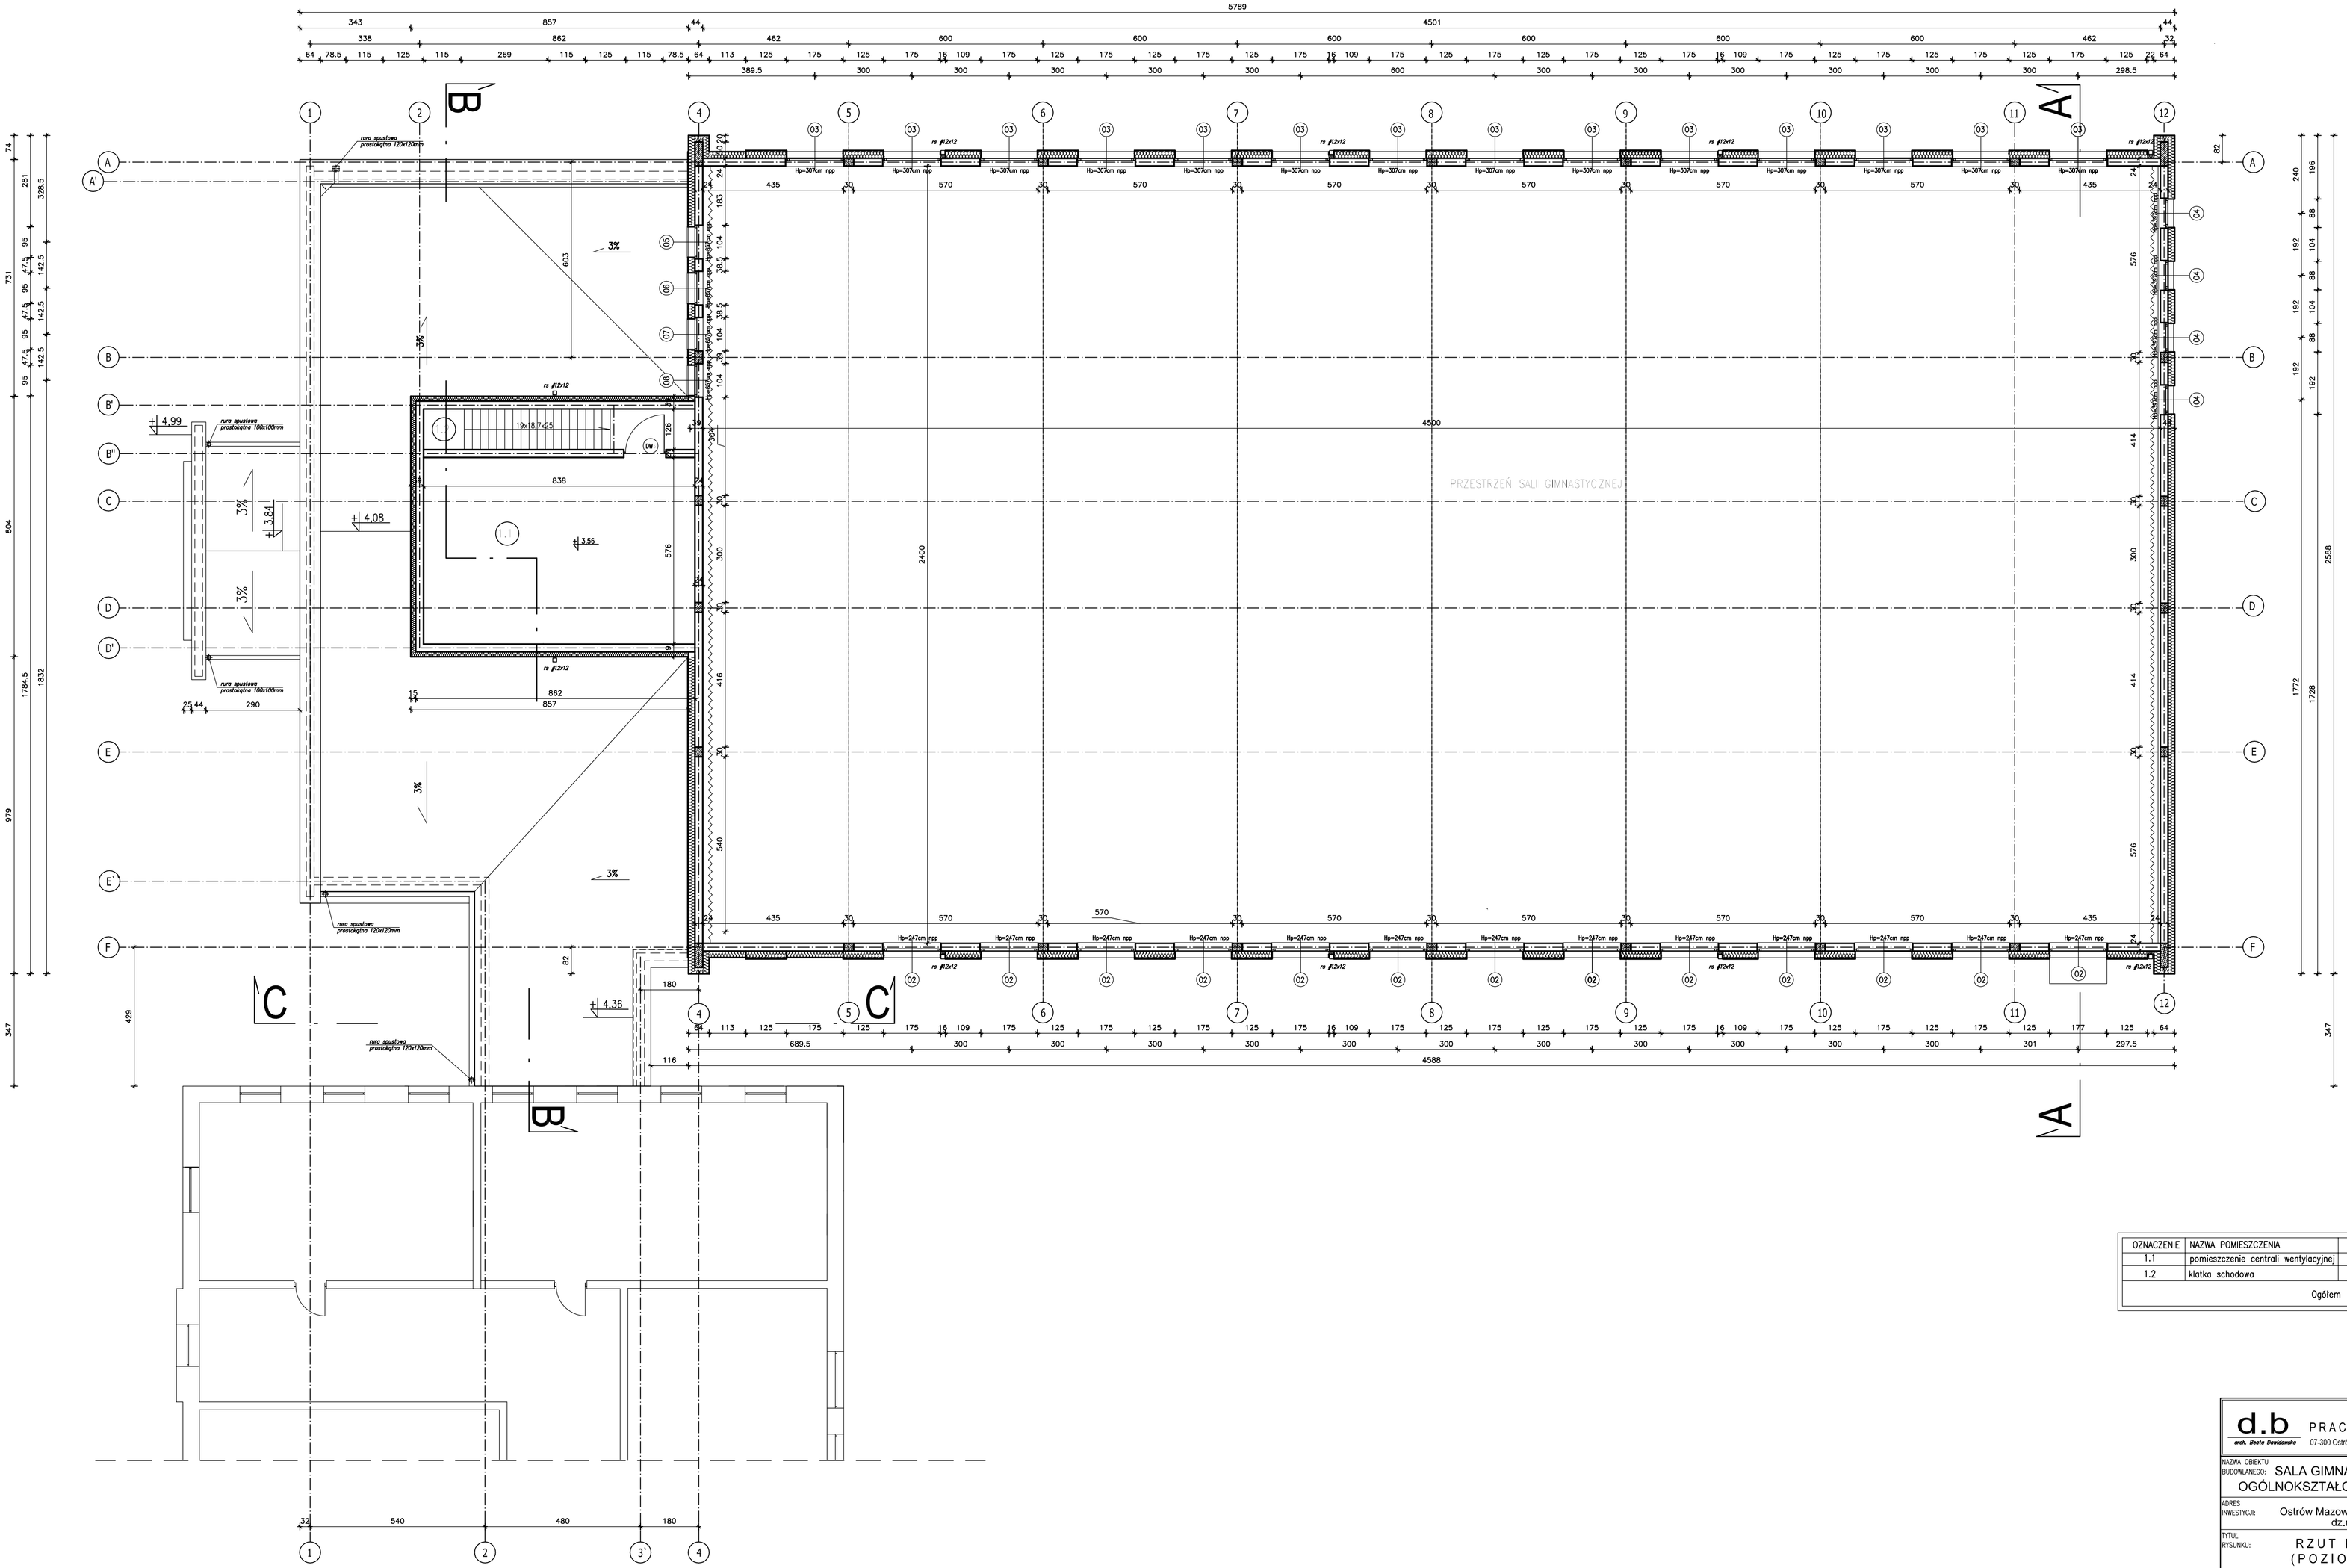

OZNACZENIE	NAZWA POMIESZCZENIA	POWIERZCHNIA	POSADZKA
1.1	pomieszczenie centrali wentylacyjnej	48,00 m2	GRES
1.2	klatka schodowa	6,79 m2	GRES
	Ogółem	62,17 m2	

d.b arch. Beata Dawidowska

PRACOWNIA PROJEKTOWA
07-300 Ostrów Mazowiecka ul. Bursztynowa 21 tel. 600 318 710

NAZWA OBIEKTU BUDOWLANEGO: SALA GIMNASTYCZNA PRZY LICEUM OGÓLNOKSZTAŁCĄCYM IM. M. KOPERNIKA

ADRES INWESTYCJI: Ostrów Mazowiecka ul. Kościuszki 36 dz.nr ew. 4110/1

TYTUŁ RYSUNKU: RZUT PIĘTRA (POZIOM ±3,46)

SKALA 1:100

NR RYS. A-3

PROJEKT BUDOWLANO-WYKONAWCZY ZAMIENNY

ARCHITEKTURA

PROJEKTANT:	NR UPR. I SPECJ.	PODPIS
mgr inż. arch. Beata DAWIDOWSKA	WA/005/04 spec. architektoniczna	
SPRAWDZAJĄCY:	NR UPR. I SPECJ.	
mgr inż. arch. Eugeniusz SIEMIENIUK	66/90/Os spec. architektoniczna	
DATA OPRACOWANIA : 11.2013 R	STR. NR	