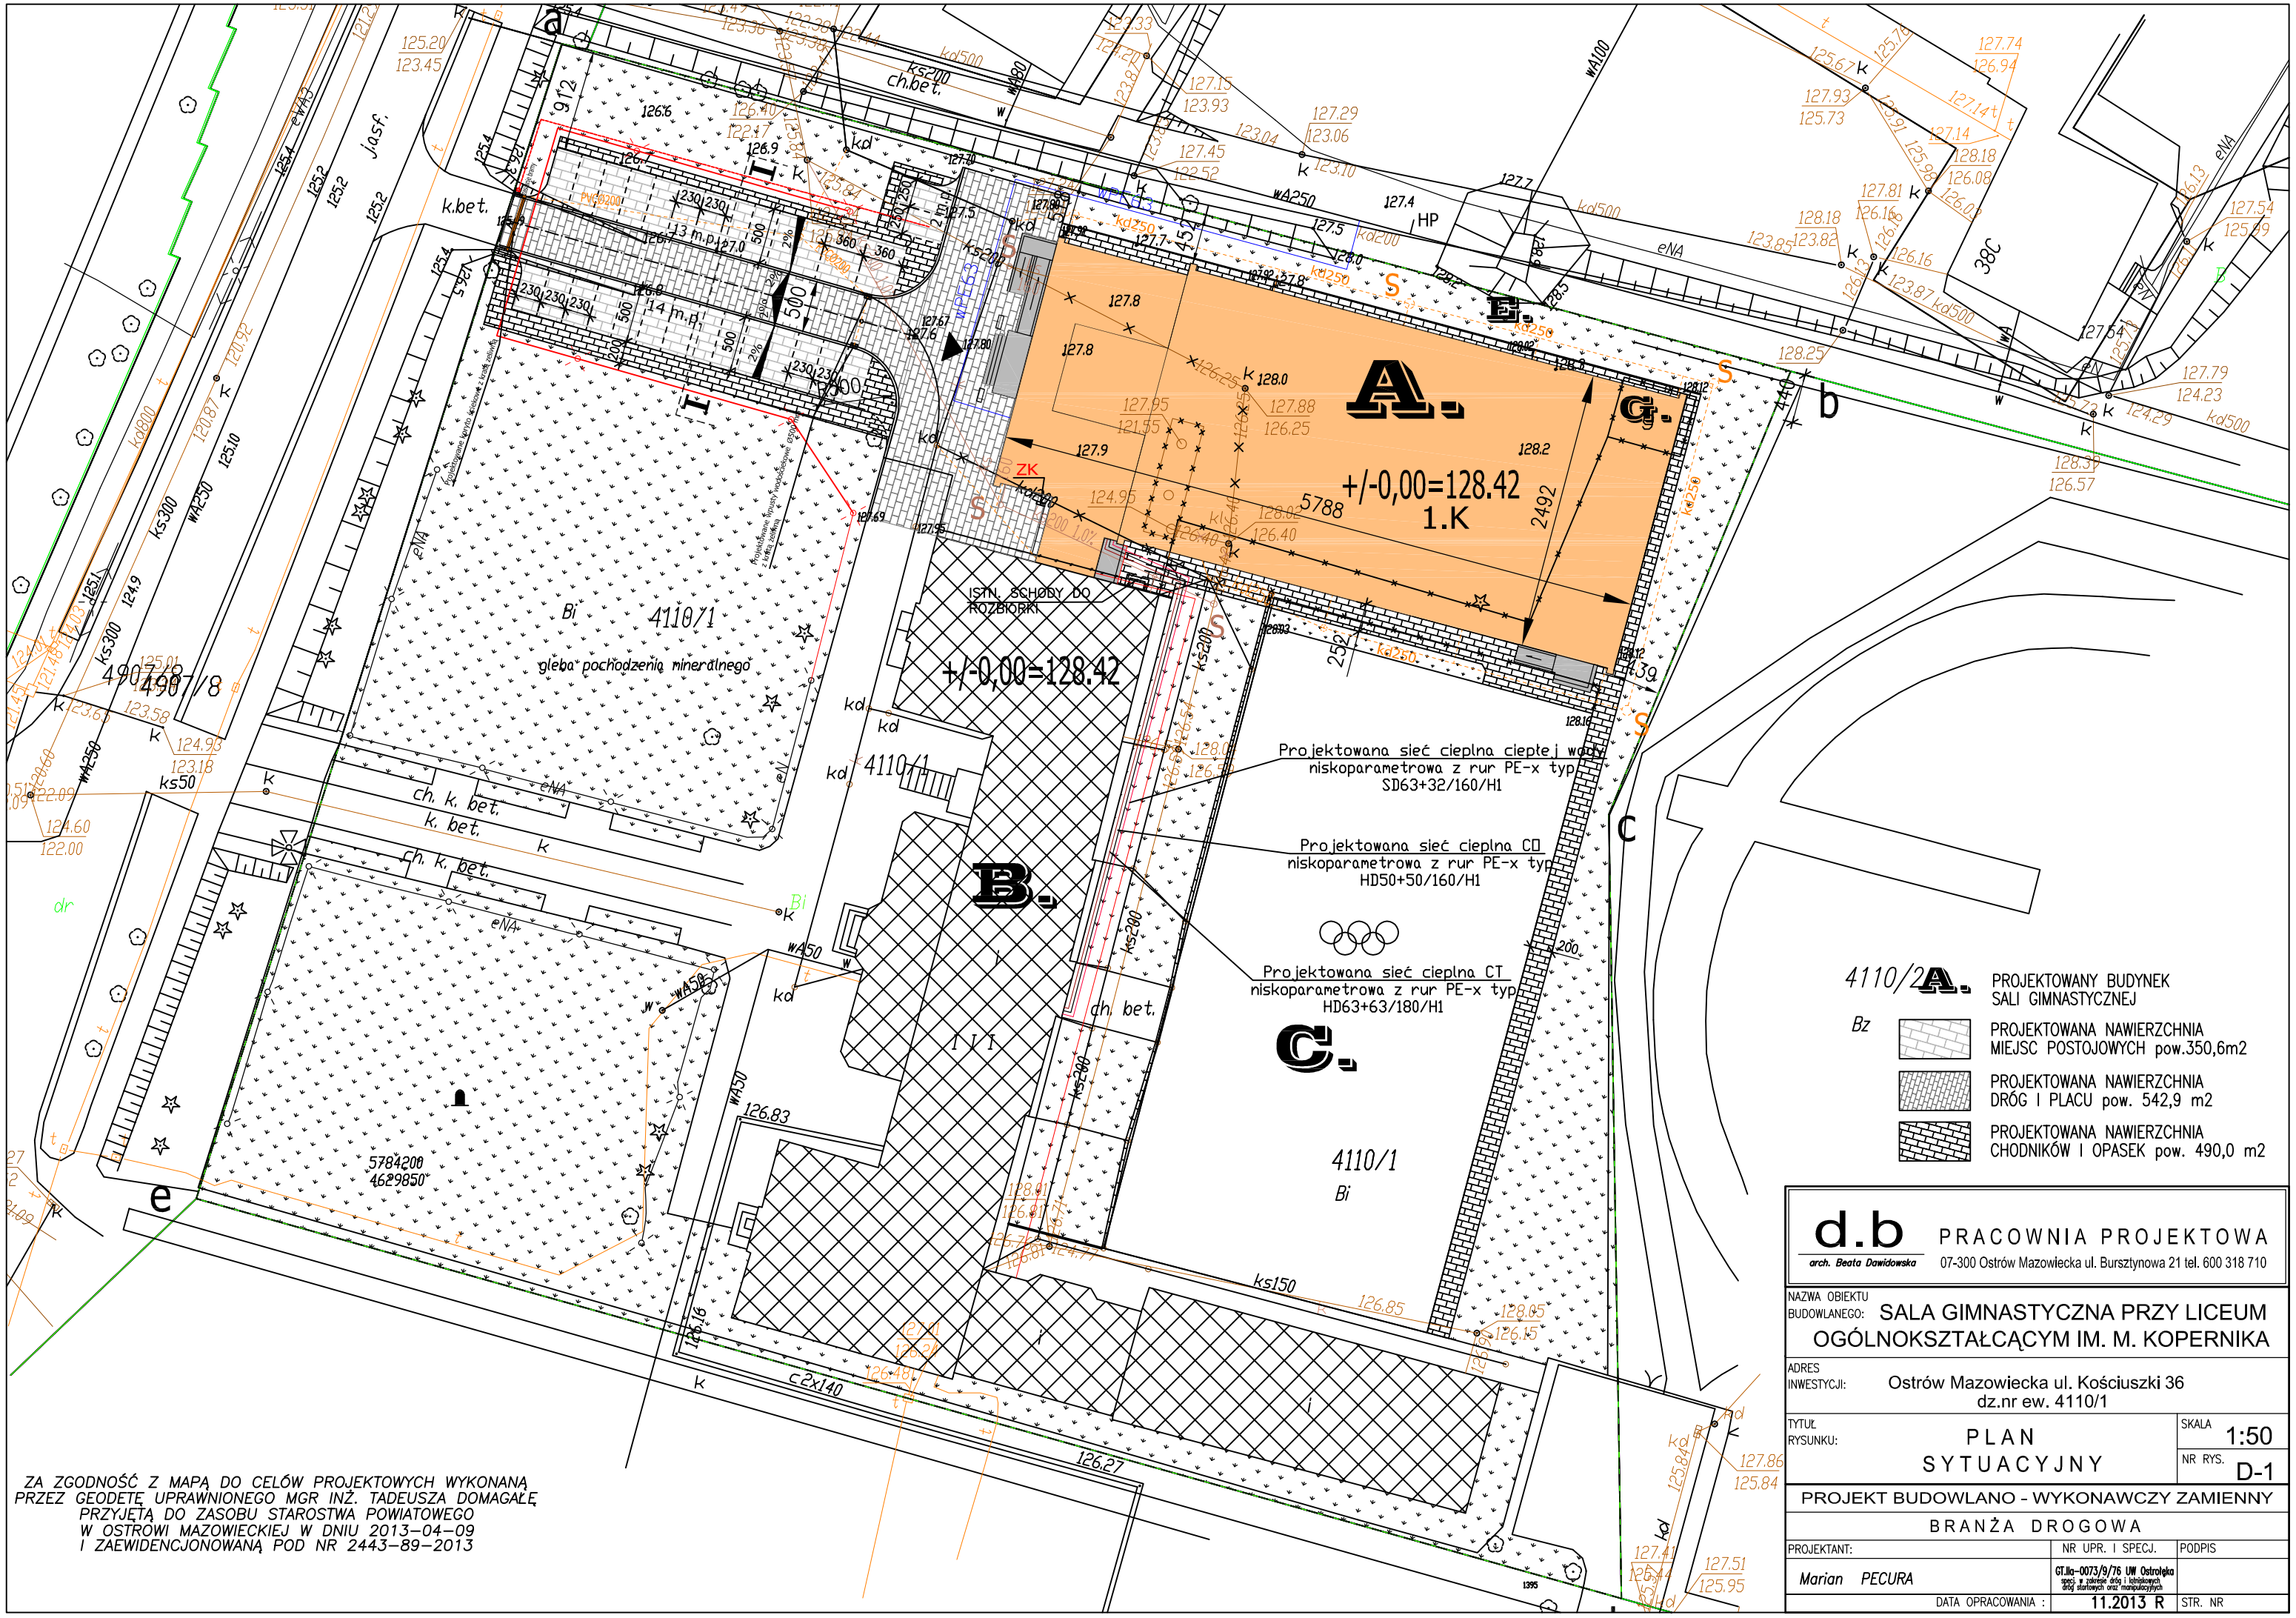

ZA ZGODNOŚĆ Z MAPĄ DO CELÓW PROJEKTOWYCH WYKONANĄ PRZEZ GEODETĘ UPRAWNIONEGO MGR INŻ. TADEUSZA DOMAGAŁĘ PRZYJĘTĄ DO ZASOBU STAROSTWA POWIATOWEGO W OSTROWI MAZOWIECKIEJ W DNIU 2013-04-09 I ZAEWIDENCJONOWANĄ POD NR 2443-89-2013

d.b arch. Beata Dawidowska

PRACOWNIA PROJEKTOWA

07-300 Ostrów Mazowiecka ul. Bursztynowa 21 tel. 600 318 710

NAZWA OBIEKTU BUDOWLANEGO: SALA GIMNASTYCZNA PRZY LICEUM OGÓLNOKSZTAŁCĄCYM IM. M. KOPERNIKA

ADRES INWESTYCJI: Ostrów Mazowiecka ul. Kościuszki 36 dz.nr ew. 4110/1

TYTUŁ RYSUNKU: PLAN SYTUACYJNY

SKALA 1:50

NR RYS. D-1

PROJEKT BUDOWLANO - WYKONAWCZY ZAMIENNY

BRANŻA DROGOWA

PROJEKTANT:	NR UPR. I SPECJ.	PODPIS
Marian PECURA	GT.IIa-0073/9/76 UW Ostrołęka spec. w zakresie dróg i lotniskowych, dróg startowych oraz manipulacyjnych	
DATA OPRACOWANIA :	11.2013 R	STR. NR