


PROJEKT ZAGOSPODAROWANIA
DZIAŁKI NR 4110/1 PRZY UL. KOŚCIUSZKI
W OSTROWI MAZOWIECKIEJ

OZNACZENIE	RODZAJ INWESTYCJI	POWIERZCHNIA
A.	PROJEKTOWANA SALA GIMNASTYCZNA Z ZAPLECZEM	1810 m2
B.	ISTNIEJĄCY BUDYNEK LICEUM OGÓLNOKSZTAŁCĄCEGO	1830 m2
C.	BOISKO SZKOLNE DO PRZEBUDOWY	1527 m2
D.	PROJEKTOWANY PARKING DLA SAMOCHODÓW OSOBOWYCH	505 m2
E.	PROJEKTOWANY WJAZD Z UL. KOŚCIUSZKI	73 m2 (z działki nr 4907/8)
F.	FRAGMENT OGRODZENIA DO PRZEBUDOWY	
a-b-c-...-a	GRANICE OPRACOWANIA	1 ha 2804 m2
----	PROJEKTOWANE PRZYŁĄCZE WODOCIĄGOWE	
----	PROJEKTOWANE PRZYŁĄCZE KANALIZACJI SANITARNEJ	
S	PROJEKTOWANA STUDZIENKA KANALIZACYJNA	
----	PROJEKTOWANE PRZYŁĄCZE ELEKTROENERGETYCZNE	
----	PROJEKTOWANE PRZYŁĄCZE KANALIZACJI DESZCZOWEJ	
	PROJEKTOWANA NAWIERZCHNIA MIEJSC POSTOJOWYCH	2619 m2
	PROJEKTOWANA NAWIERZCHNIA DRÓG MANEWR. I PLACU	599 m2
	ZIELEŃ NISKA	3814m2
	OBIEKTY DO ROZBIÓRKI	
	BILANS ZABUDOWY	8990 m2

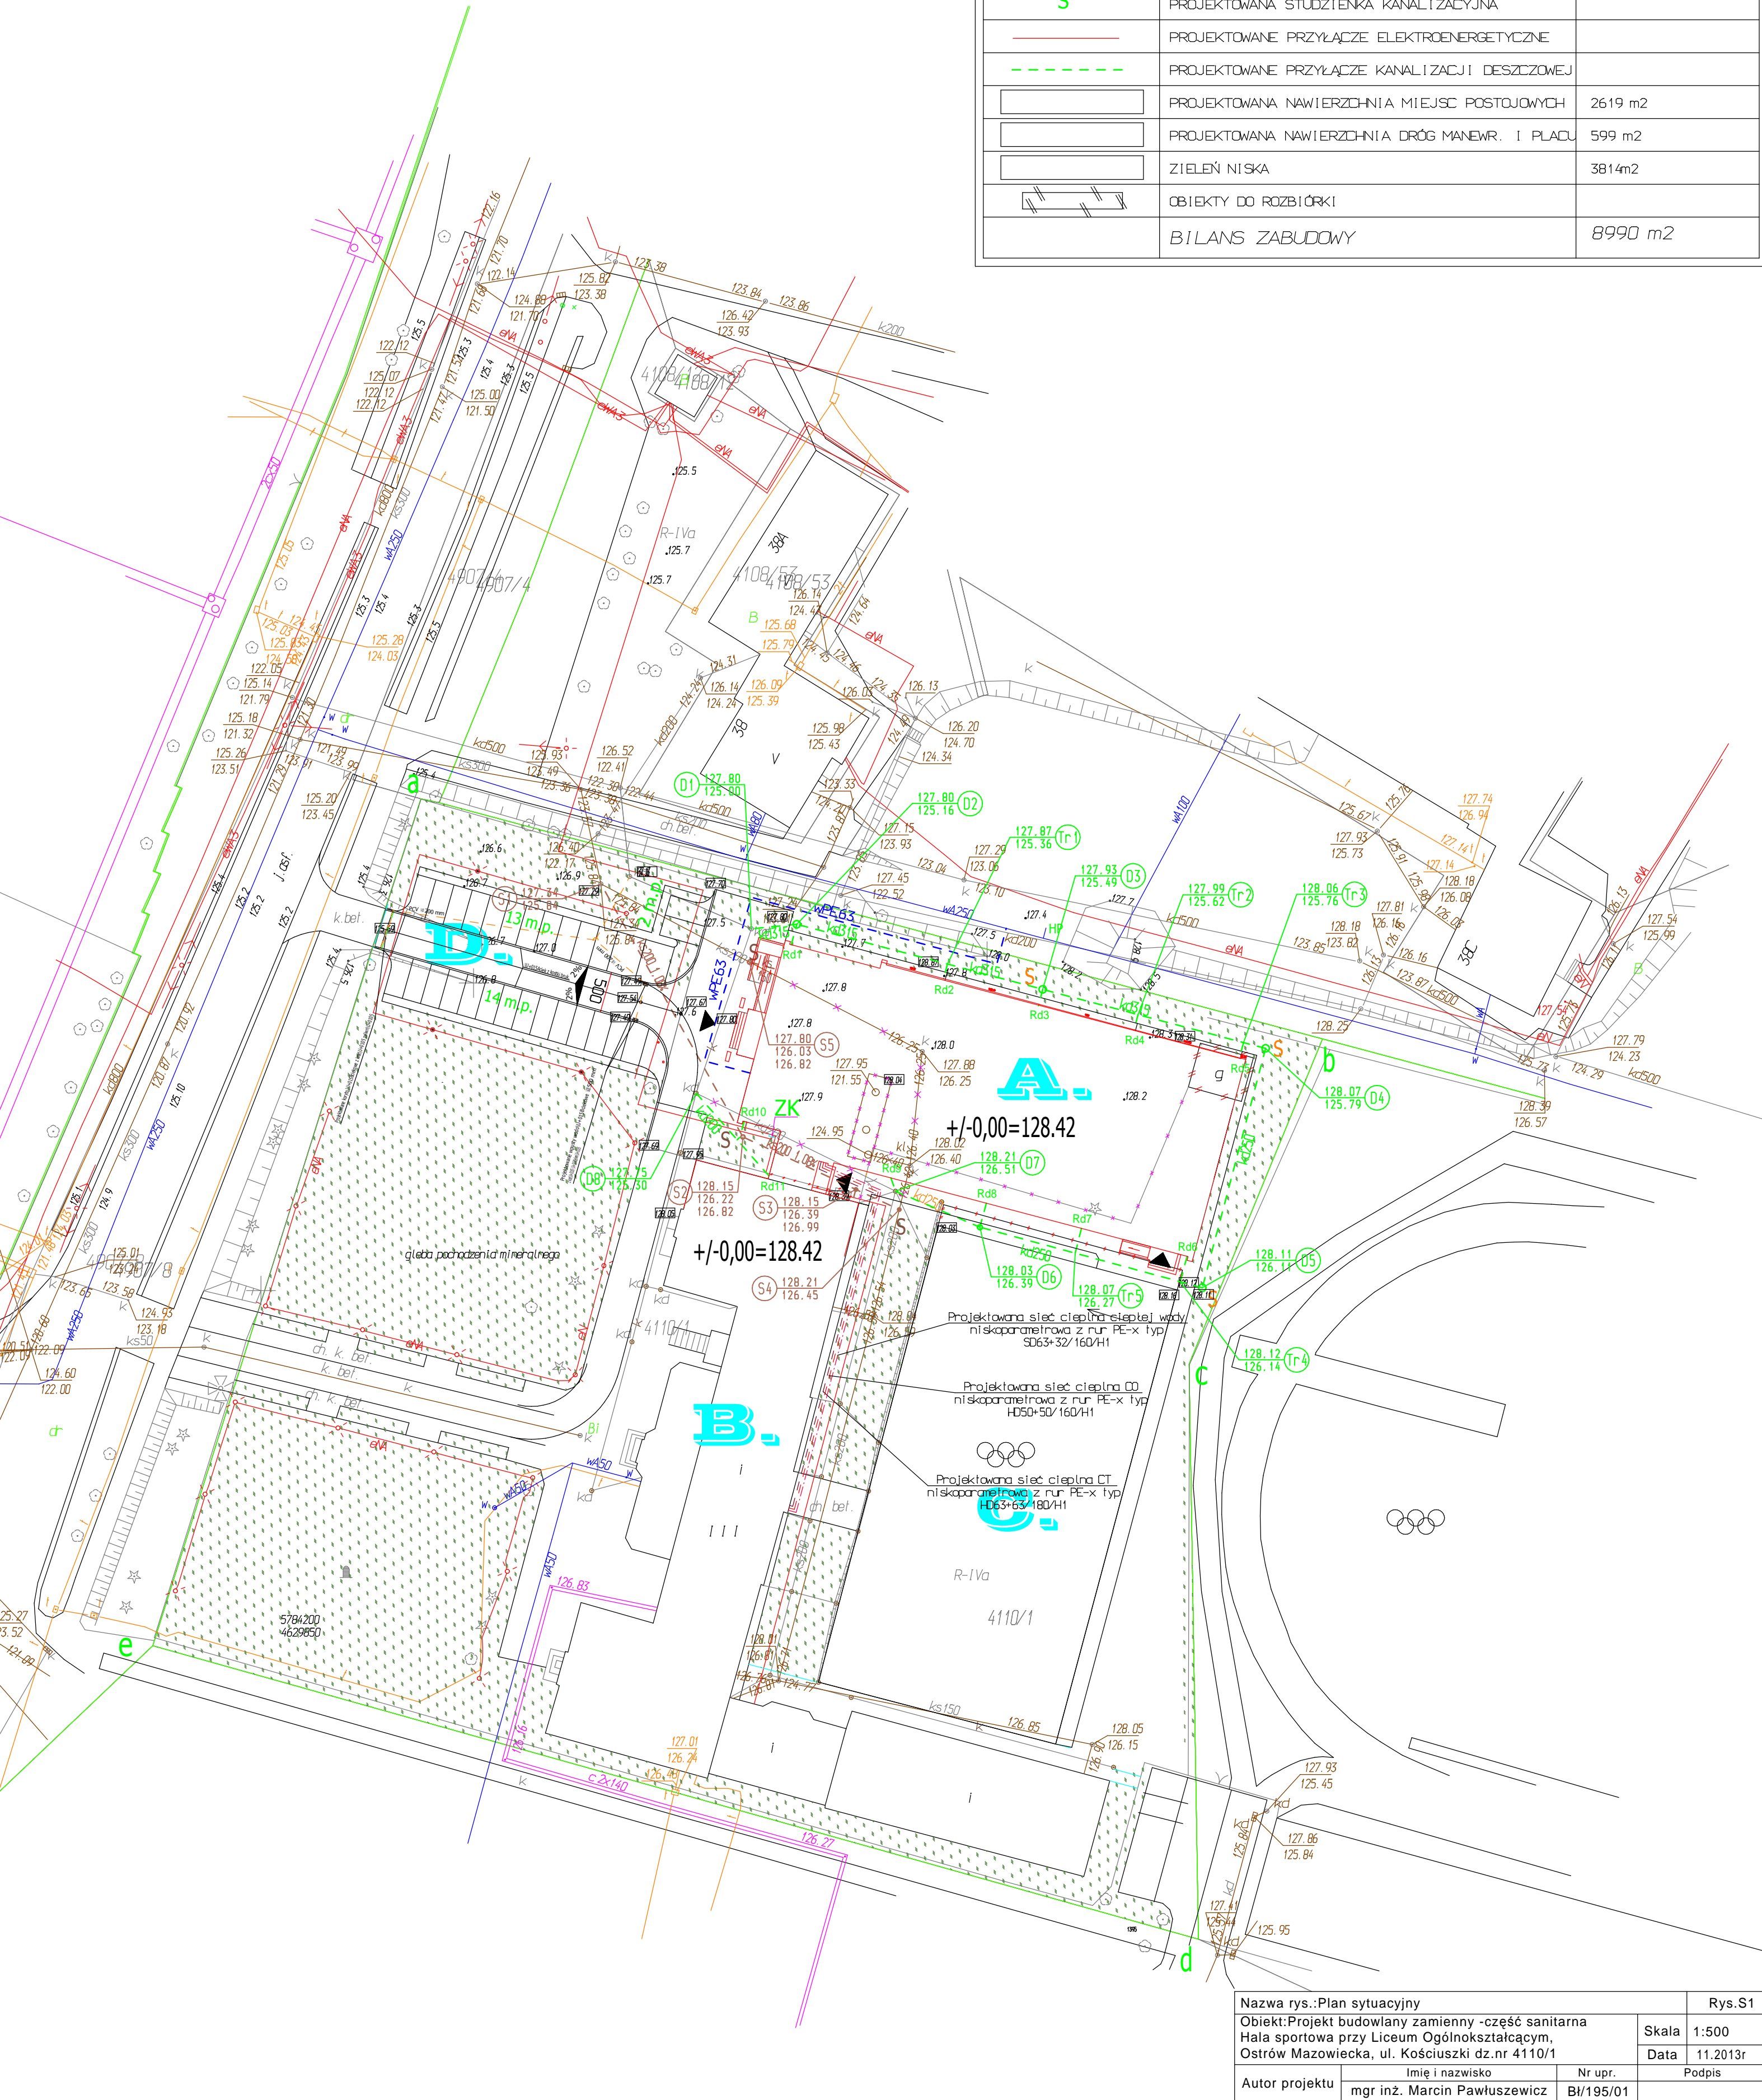

Nazwa rys.:Plan sytuacyjny		Rys.S1	
Objekt:Projekt budowlany zamienny -część sanitarna		Skala 1:500	
Hala sportowa przy Liceum Ogólnokształcącym,		Data 11.2013r	
Ostrów Mazowiecka, ul. Kościuszki dz.nr 4110/1		Podpis	
Autor projektu	Imię i nazwisko	Nr upr.	
	mgr inż. Marcin Pawłuszewicz	Bt/195/01	