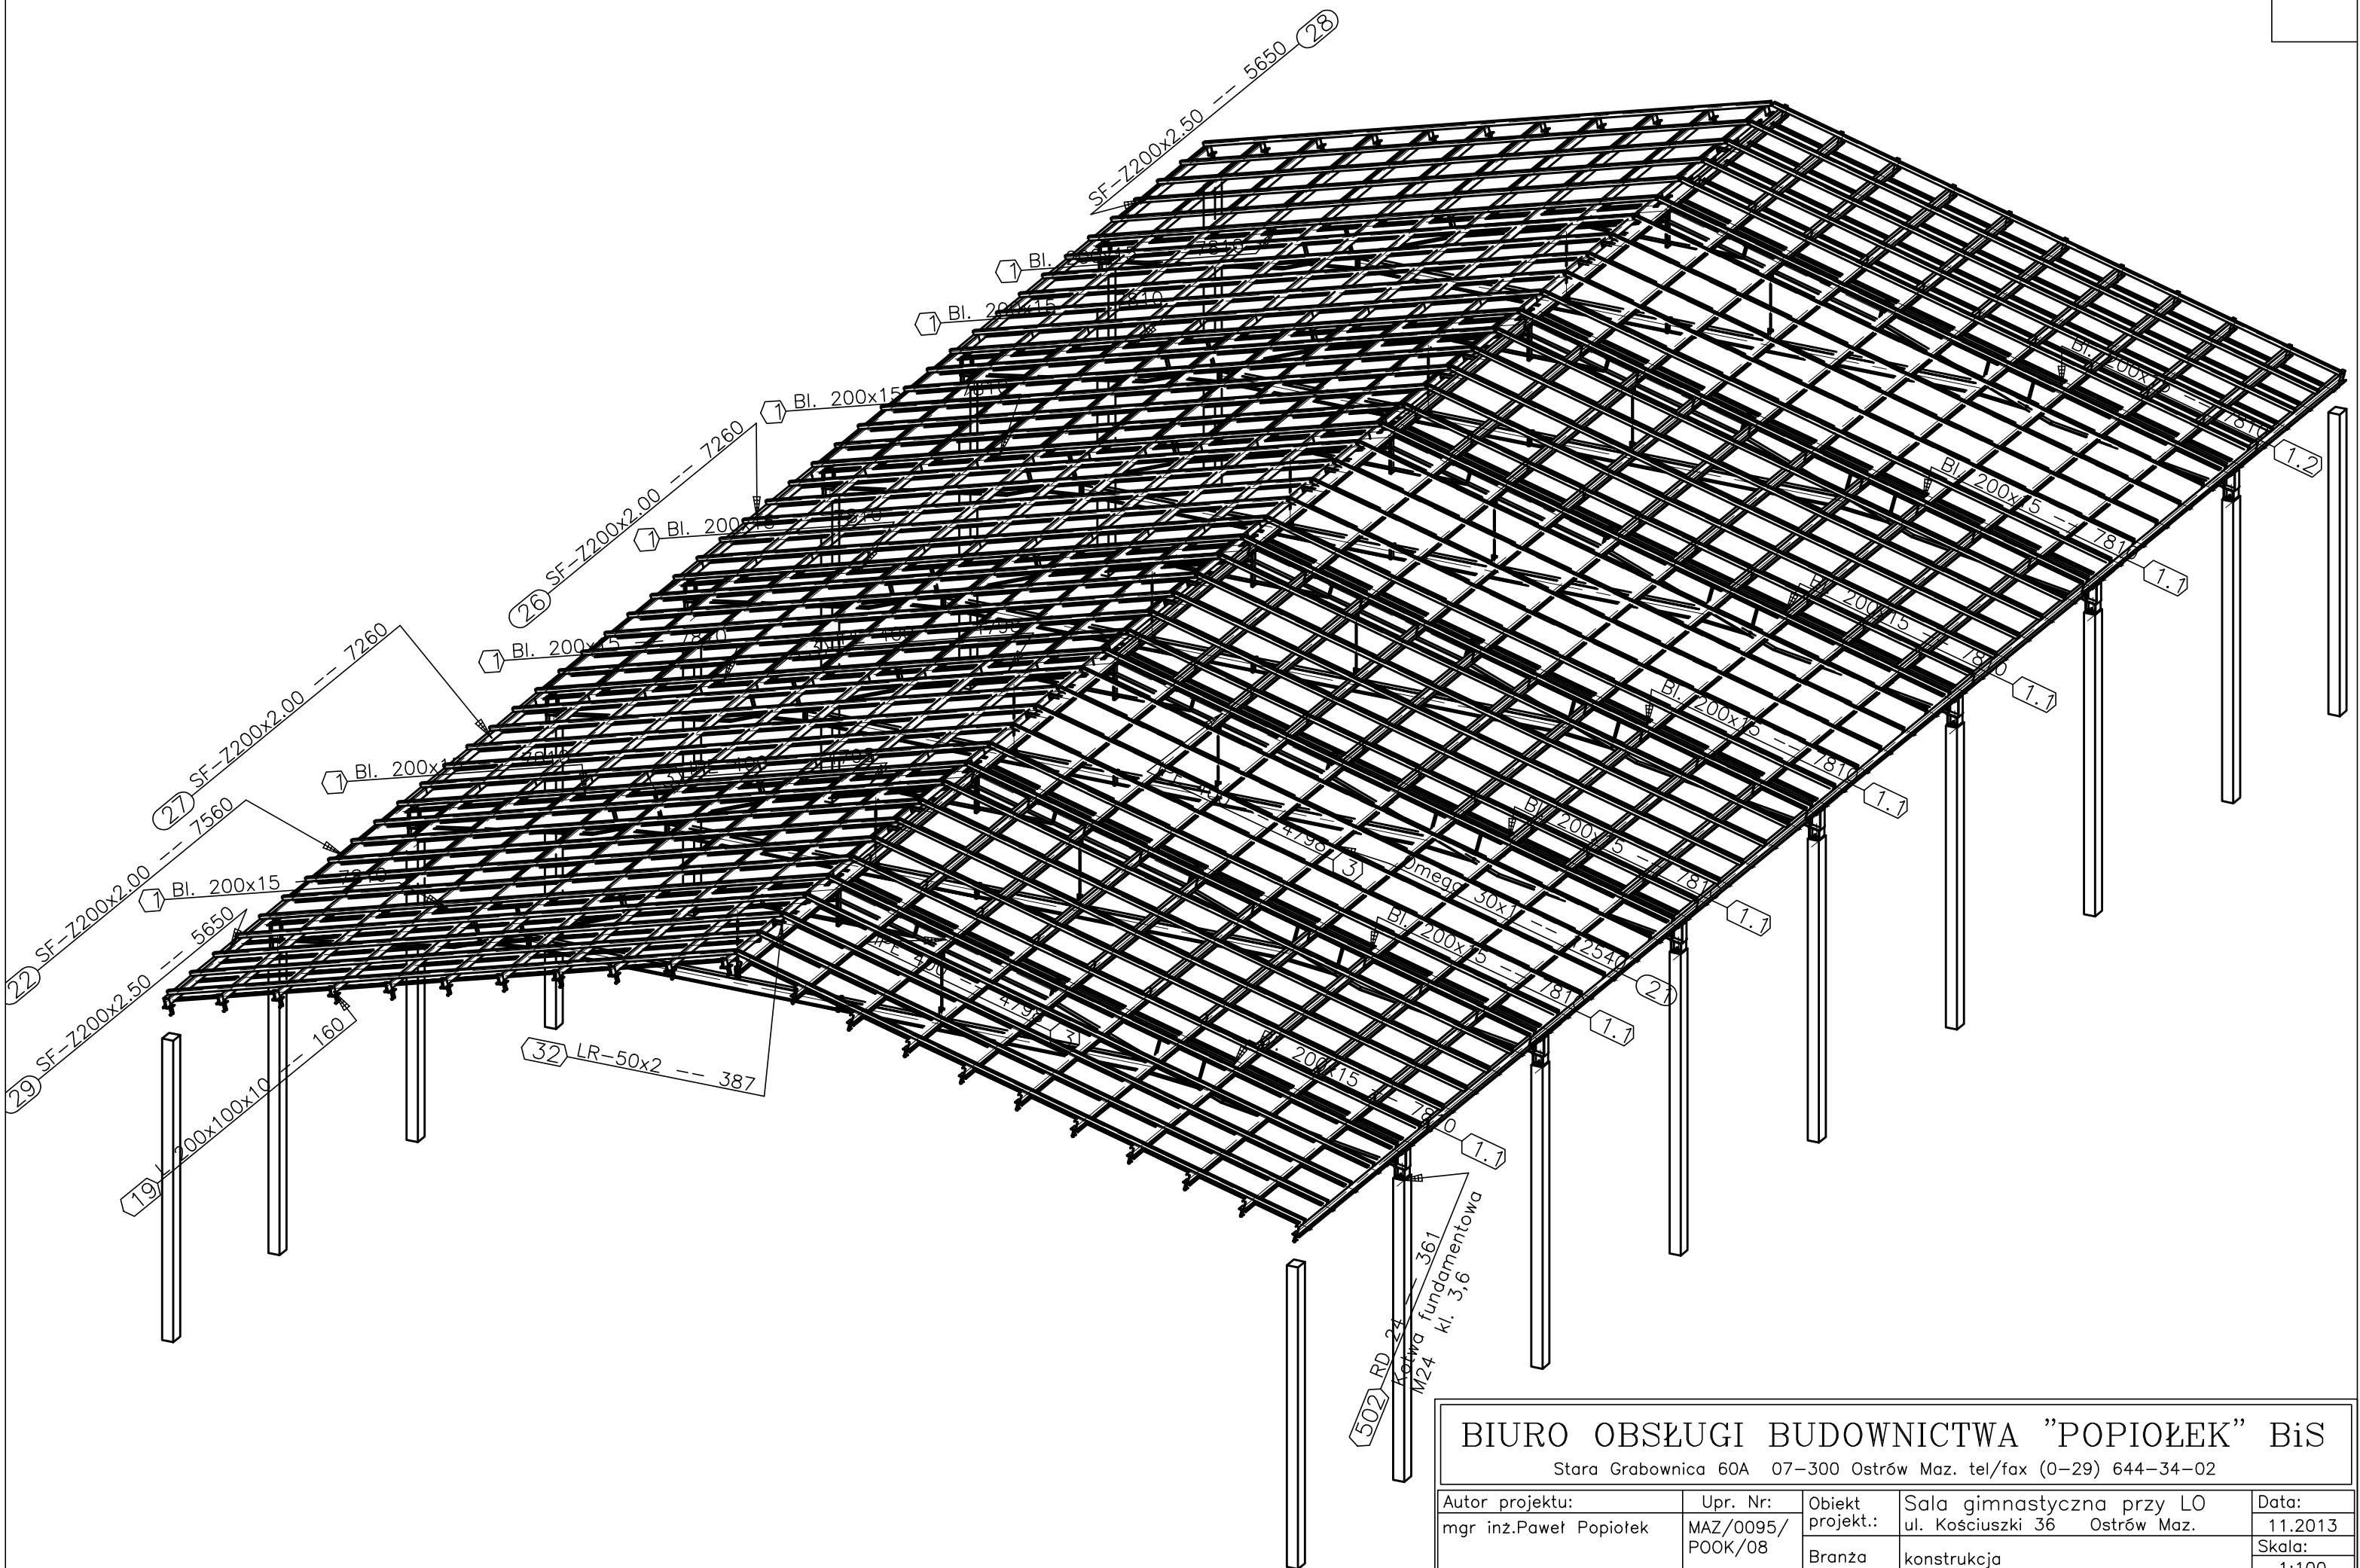

BIURO OBSŁUGI BUDOWNICTWA "POPIOŁEK" BiS

Stara Grabownica 60A 07-300 Ostrów Maz. tel/fax (0-29) 644-34-02

Autor projektu:	Upr. Nr:	Obiekt projekt.:	Sala gimnastyczna przy LO ul. Kościuszki 36 Ostrów Maz.	Data:
mgr inż.Paweł Popiołek	MAZ/0095/ POOK/08			11.2013
		Branża	konstrukcja	Skala: 1:100
Sprawdzający:		Przedmiot rysunku:	Aksonometria	Nr rys.:
inż.Ryszard Wilanowski	146/94/Os			01