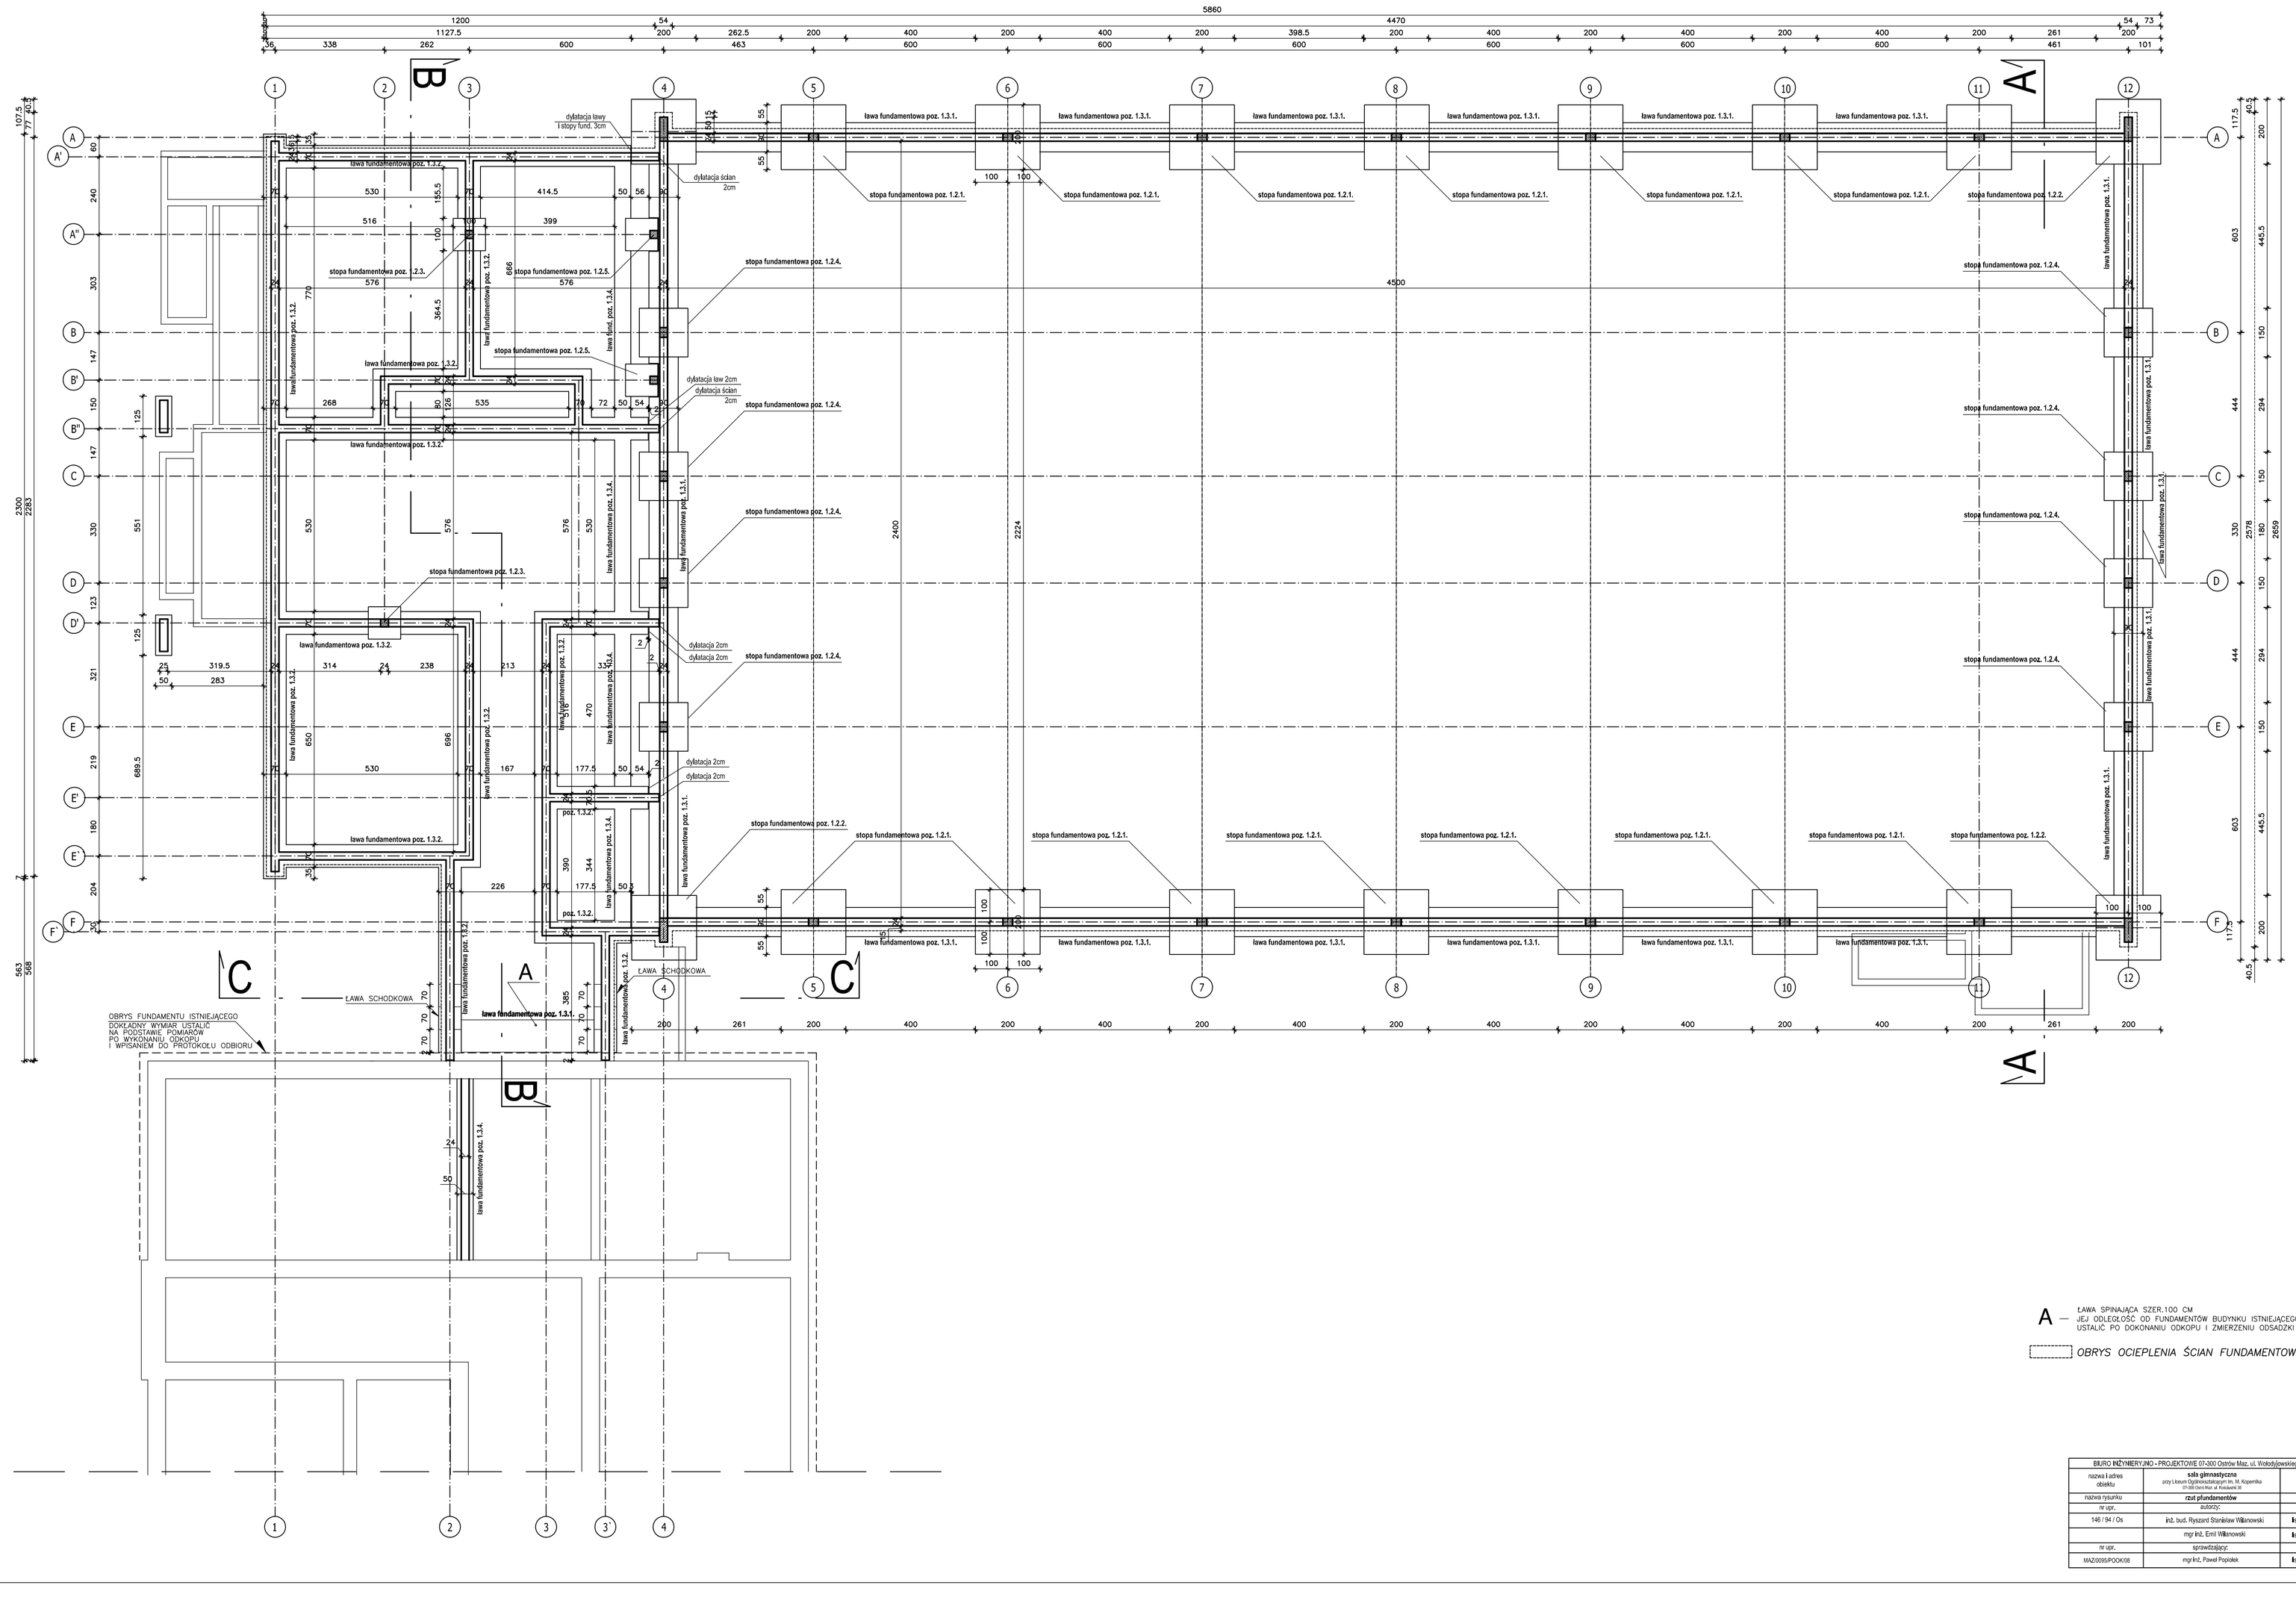

BIURO INŻYNIERYJNO - PROJEKTOWE 07-300 Ostrów Maz. ul. Wołodyjowskiego 25			
nazwa i adres obiektu	**szkoła gimnastyczna** przy Liceum Ogólnokształcącym im. M. Kopernika 07-300 Ostrów Maz. ul. Kościuszki 36	nr rysunku	**K-1**
nazwa rysunku	**rzut pfundamentów**	skala	
nr upr.	autorzy:	data	
146 / 94 / Os	inż. bud. Ryszard Stanisław Wiśniewski	listopad 2013	
	mgr inż. Emil Wiśniewski	listopad 2013	
nr upr.	sprawdzający:	data	
MAZ/0095/POOK/06	mgr inż. Paweł Popiołek	listopad 2013	