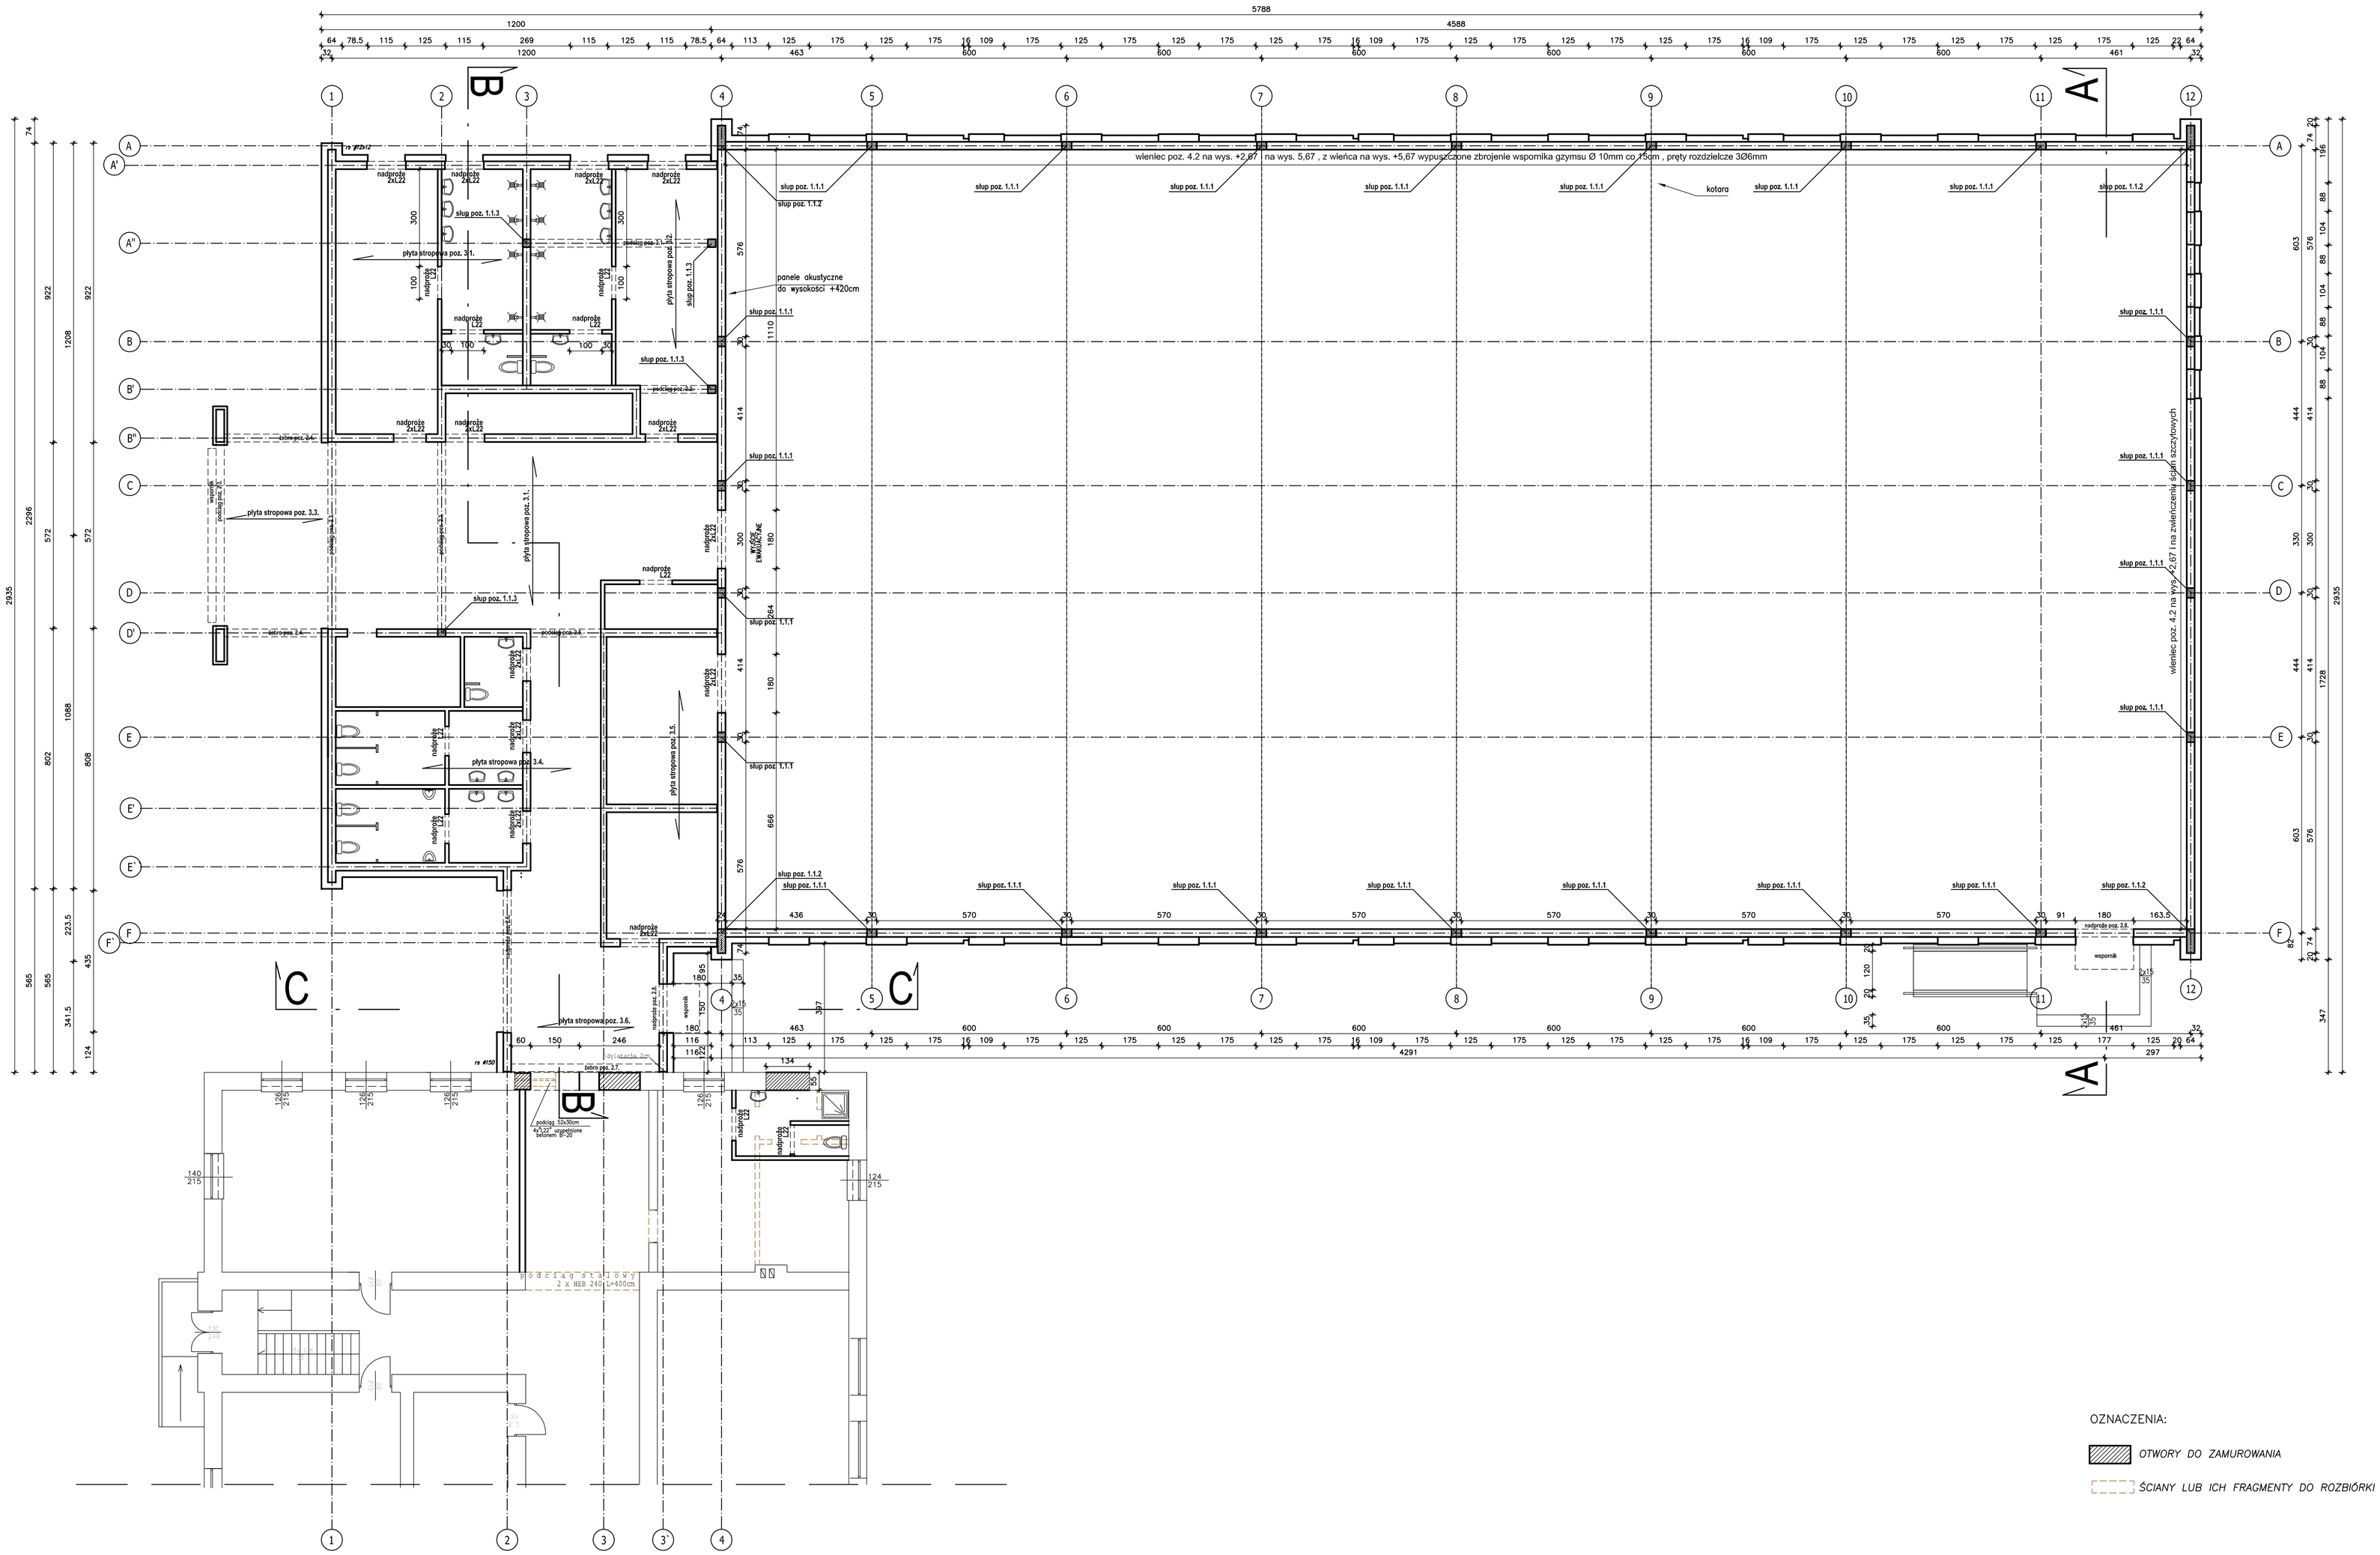

OZNACZENIA:

OTWORY DO ZAMUROWANIA

ŚCIANY LUB ICH FRAGMENTY DO ROZBIÓRKI

BIURO INŻYNIERYJNO - PROJEKTOWE 07-300 Ostrów Maz. ul. Wołodyjowskiego 25			
nazwa i adres obiektu	**sala gimnastyczna** przy Liceum Ogólnokształcącym im. M. Kopernika 07-300 Ostrów Maz. ul. Kościuszki 36	nr rysunku	**K-2**
nazwa rysunku	**rzut parteru**	skala	
nr upr.	AUROSZ-	data	
146 / 94 / Ok	inż. bud. Ryszard Stanisław Villanowski	listopad 2013	
	mgr inż. Emil Villanowski	listopad 2013	
nr upr.	sprawdzający:	data	
MAZ/0005/POOK/08	mgr inż. Paweł Popiołek	listopad 2013	